


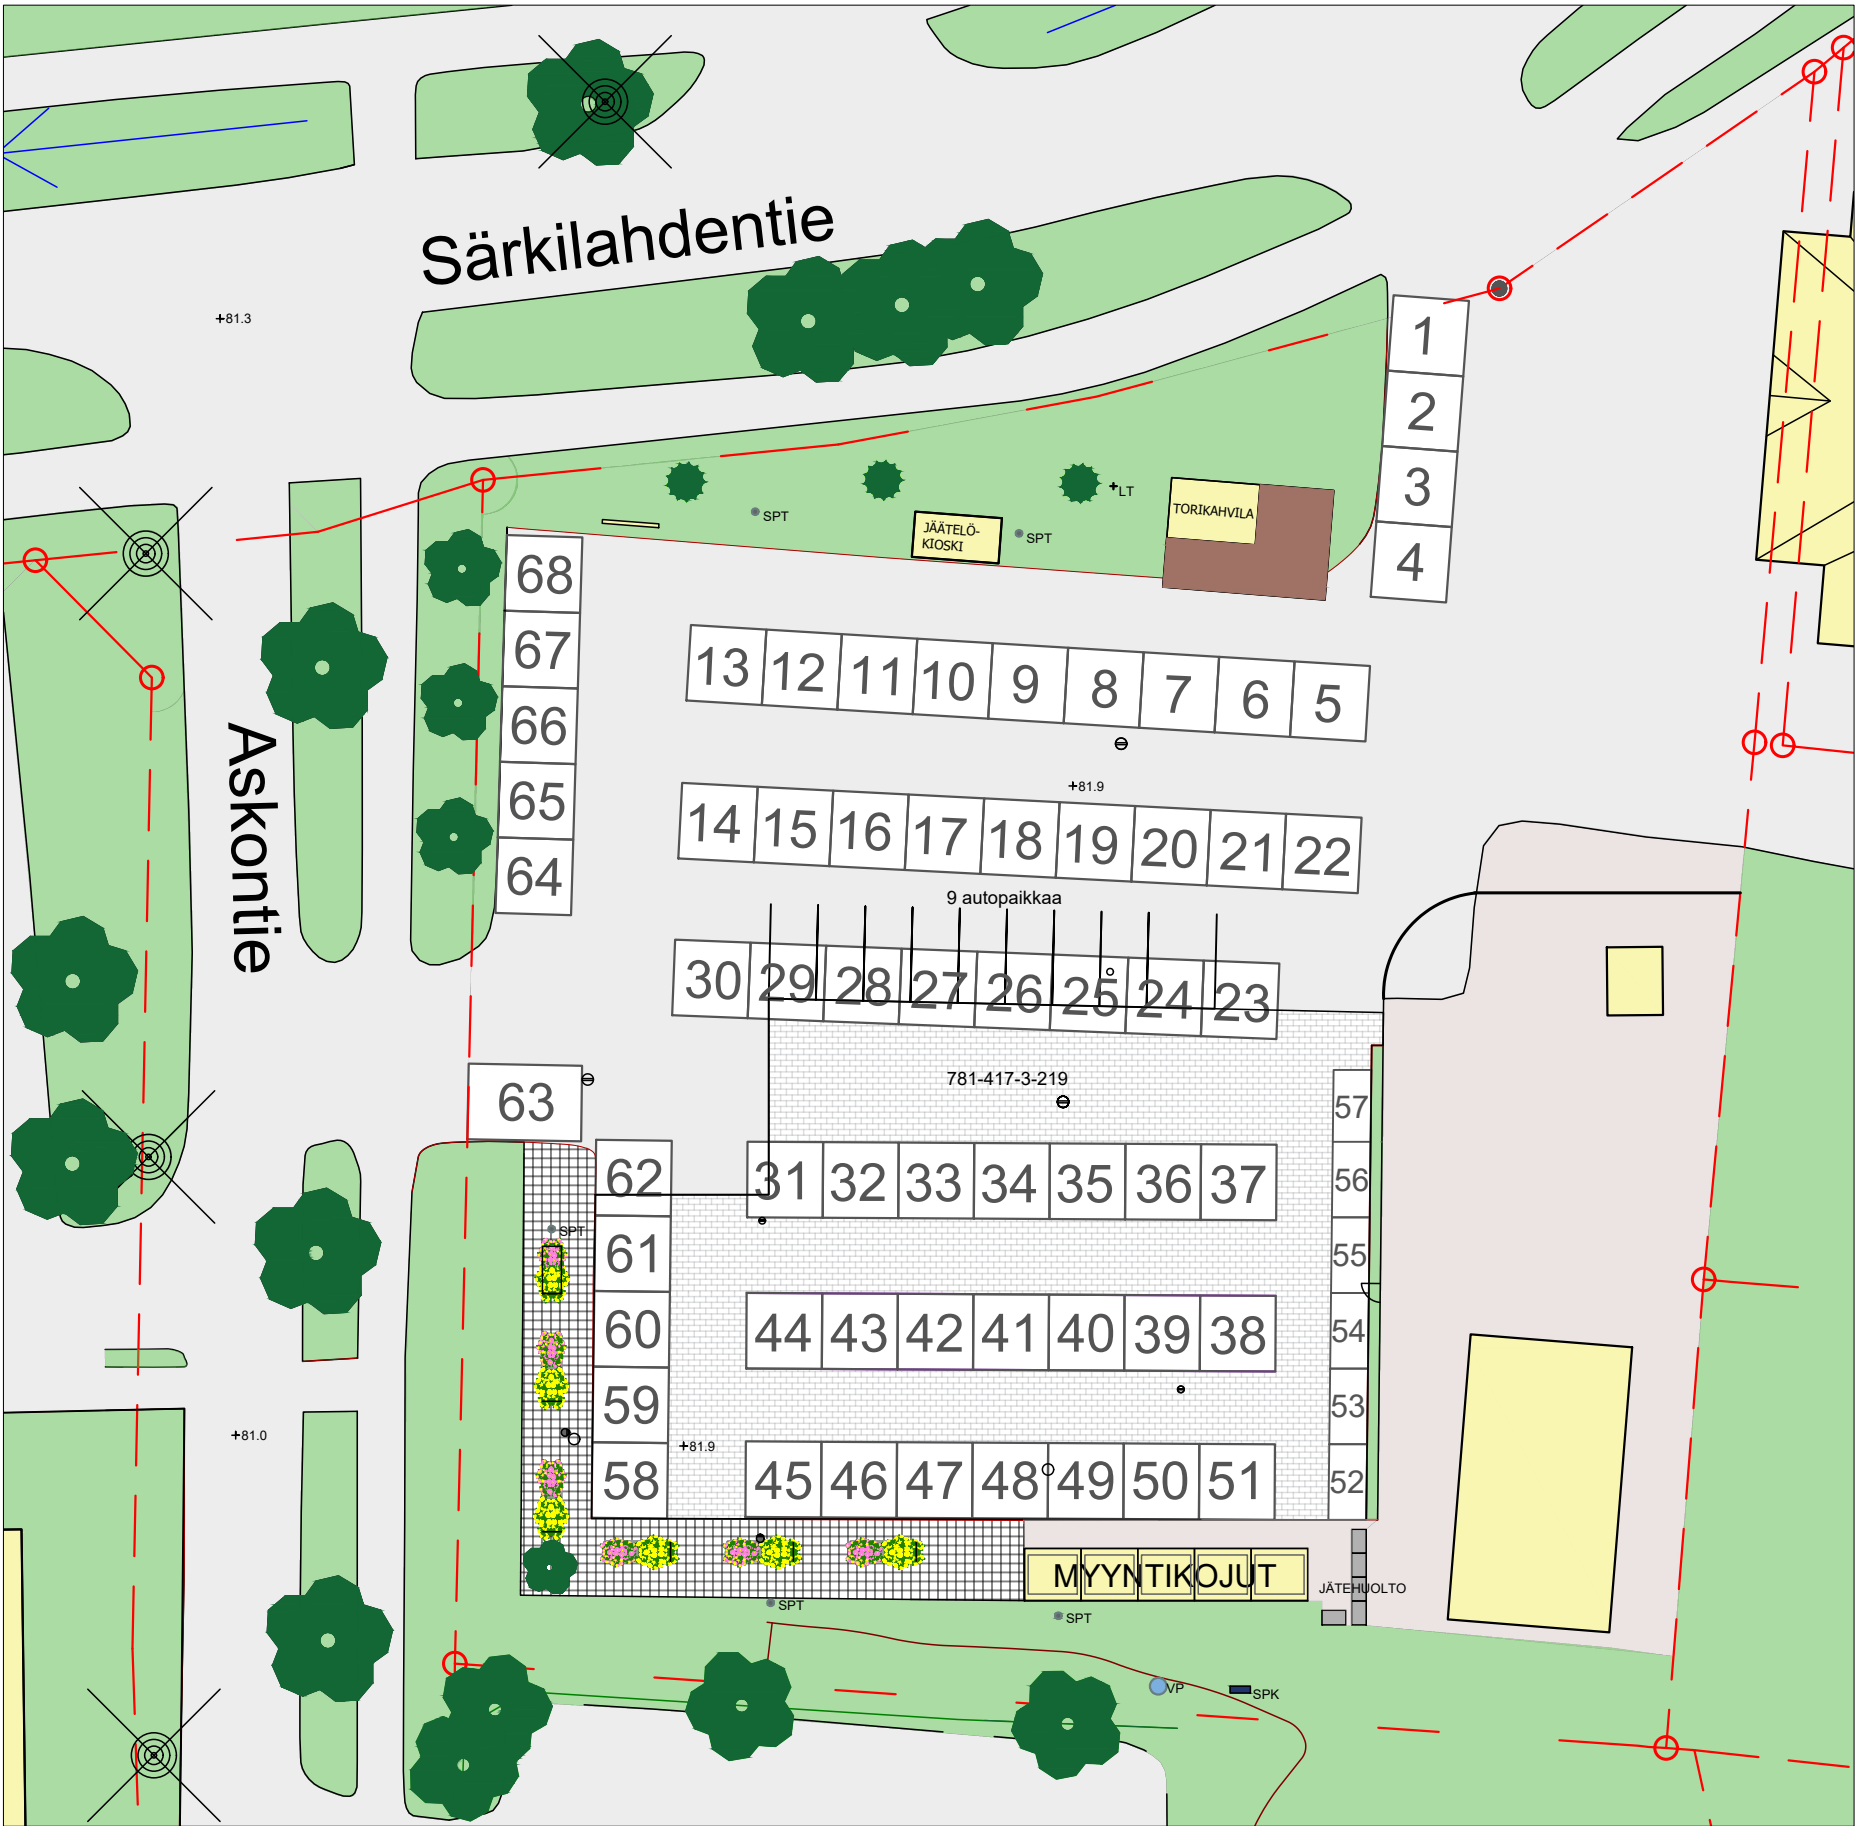

MERKINTÖJEN SELITYKSET

- 1 TORIRUUDUT 1-68
PÄIVÄPAIKAT RUUDUT 31-37, 45-47, 63-68
- RAKENNUKSET/RAKENTEET
- TERASSI
- SÄHKÖISTOKETOLPPA
- ROSKA-ASTIA
- LIPPUTANKO
- KAIVON KANSI, umpi- /ritiläkansi
- VESIPOSTI
- SÄHKÖPÄÄKESKUS
- BETONILAATAT
- BETONIKIVEYS
- PENSASALUE
- NURMI
- ASFALTTI
- SORA
- PUU
- KORKEUSASEMA
- TONTIN RAJA

SYSMÄ	
Alue: HYVIEN IHMISTEN TORI Kiinteistötunnus: 781-417-3-219	Piirustuslaji: PÄÄPIIRUSTUS Piirustuslaji: ASEMAPIIRUSTUS
Koordinaattijärjestelmä: ETRS-GK26 Korkeusjärjestelmä: N2000	Mittakaava: 1:400
Piirtäjä: Sysmän kunta, EB Päiväys: 10.04.2025	