

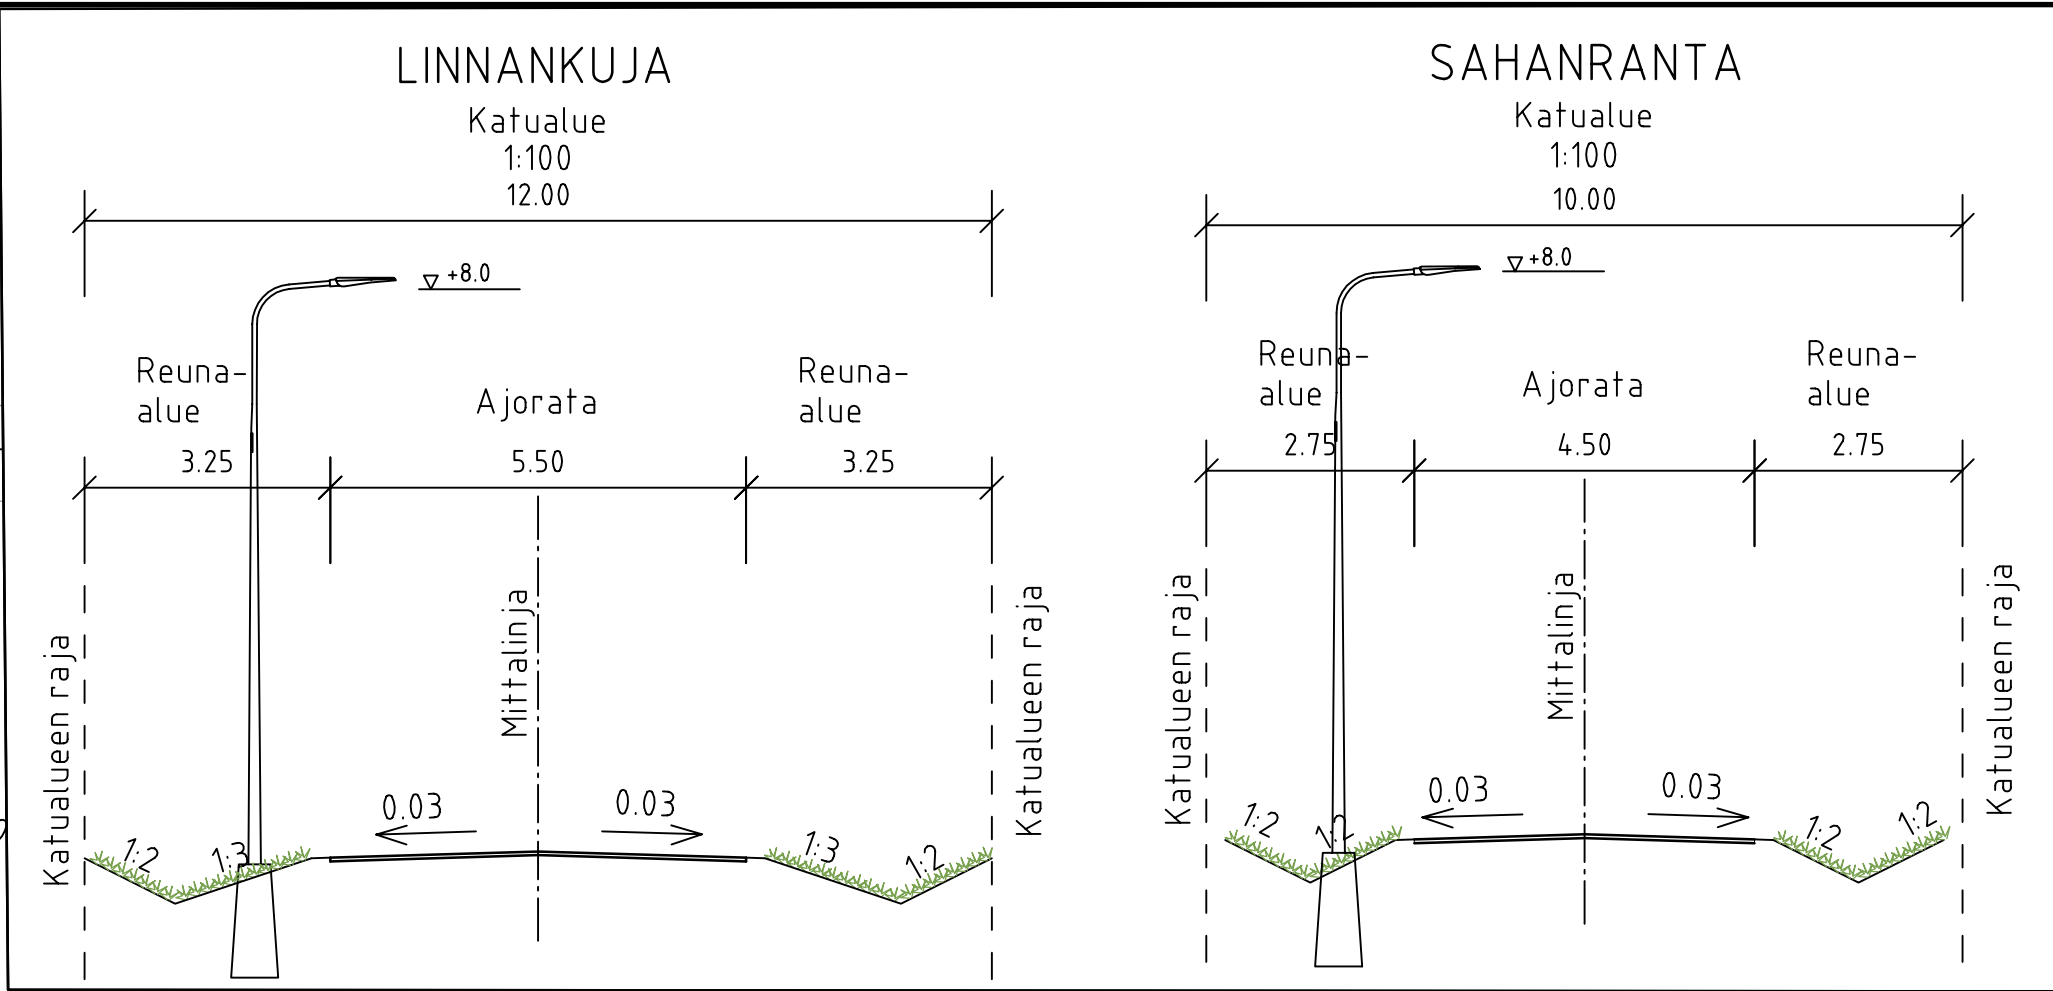


\\files\Projects\RT2025\N0066XX\RT2025\N00694\1510090705_Talasnienl_suun_paivitys\03_TULOOSTUS\02_Dwg\001_101-103_asema.dwg

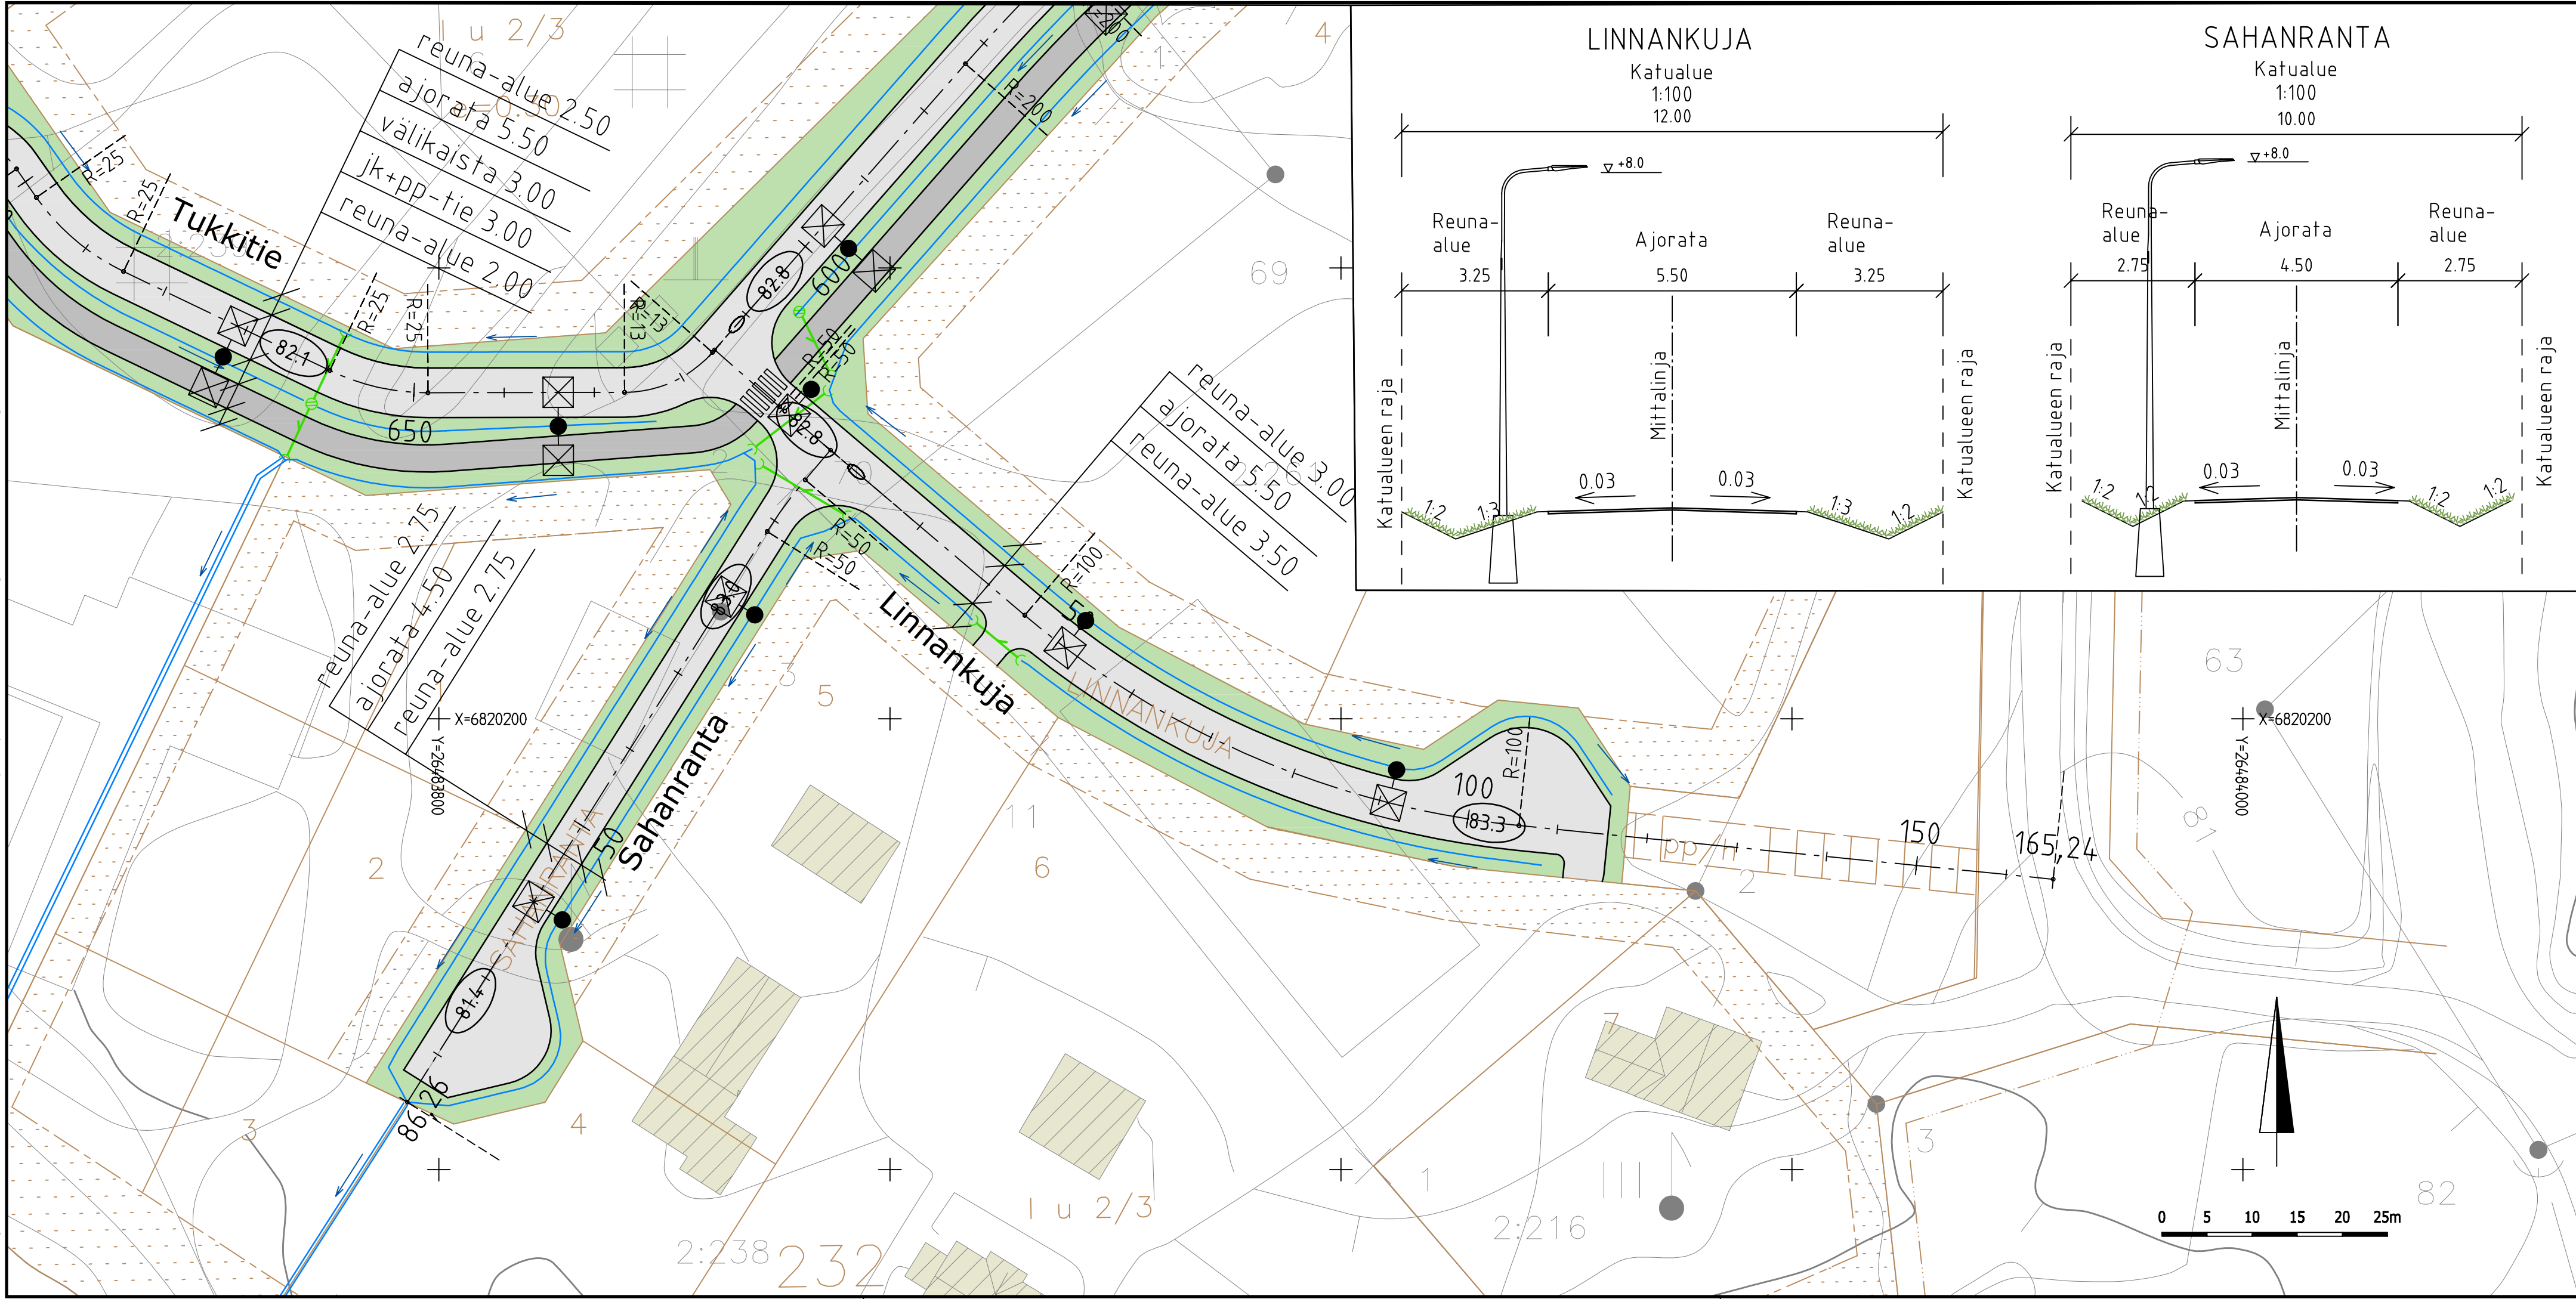

PIIRUSTUSMERKINNÄT

- rakennus, nykyinen
- asfaltti, katu ja pysäköinti
- asfaltti, Jkpp-tie
- nurmetus
- ajoradan reuna
- rumpu ja rummun päät, suunniteltu
- ritiläkaivo, suunniteltu
- avouoma, nykyinen
- oja, suunniteltu
- valaisin, nykyinen
- valaisimet, suunniteltu
- katukorko

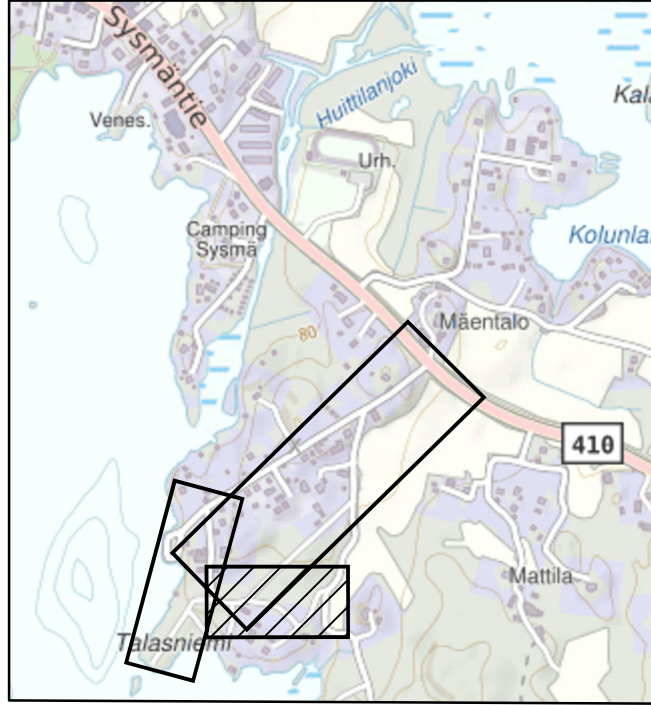

Tunn.	Lukum.	Muutos	Nimim.	Päiväys
Rakennuskohteen nimi ja osoite			Mittakaava	
SYSMÄN KUNTA			1:500	
Talasnien alueen kunnallistekniikka			1:100	
Katusuunnitelma				
Piirustuksen sisältö			Asemapiirustus	
			poikkileikkaukset	
			Linnankuja, Sahanranta	
Suunn.ala		Työnro	Tiedosto	
TKA		1510090705		
Piirustusno			Muutos	
103				
hyv.	piir.	suunn.	pvm	
A. Vaitinen	PTUK	L. Tuominen	27.6.2025	