




JULKISIVU ITÄÄN

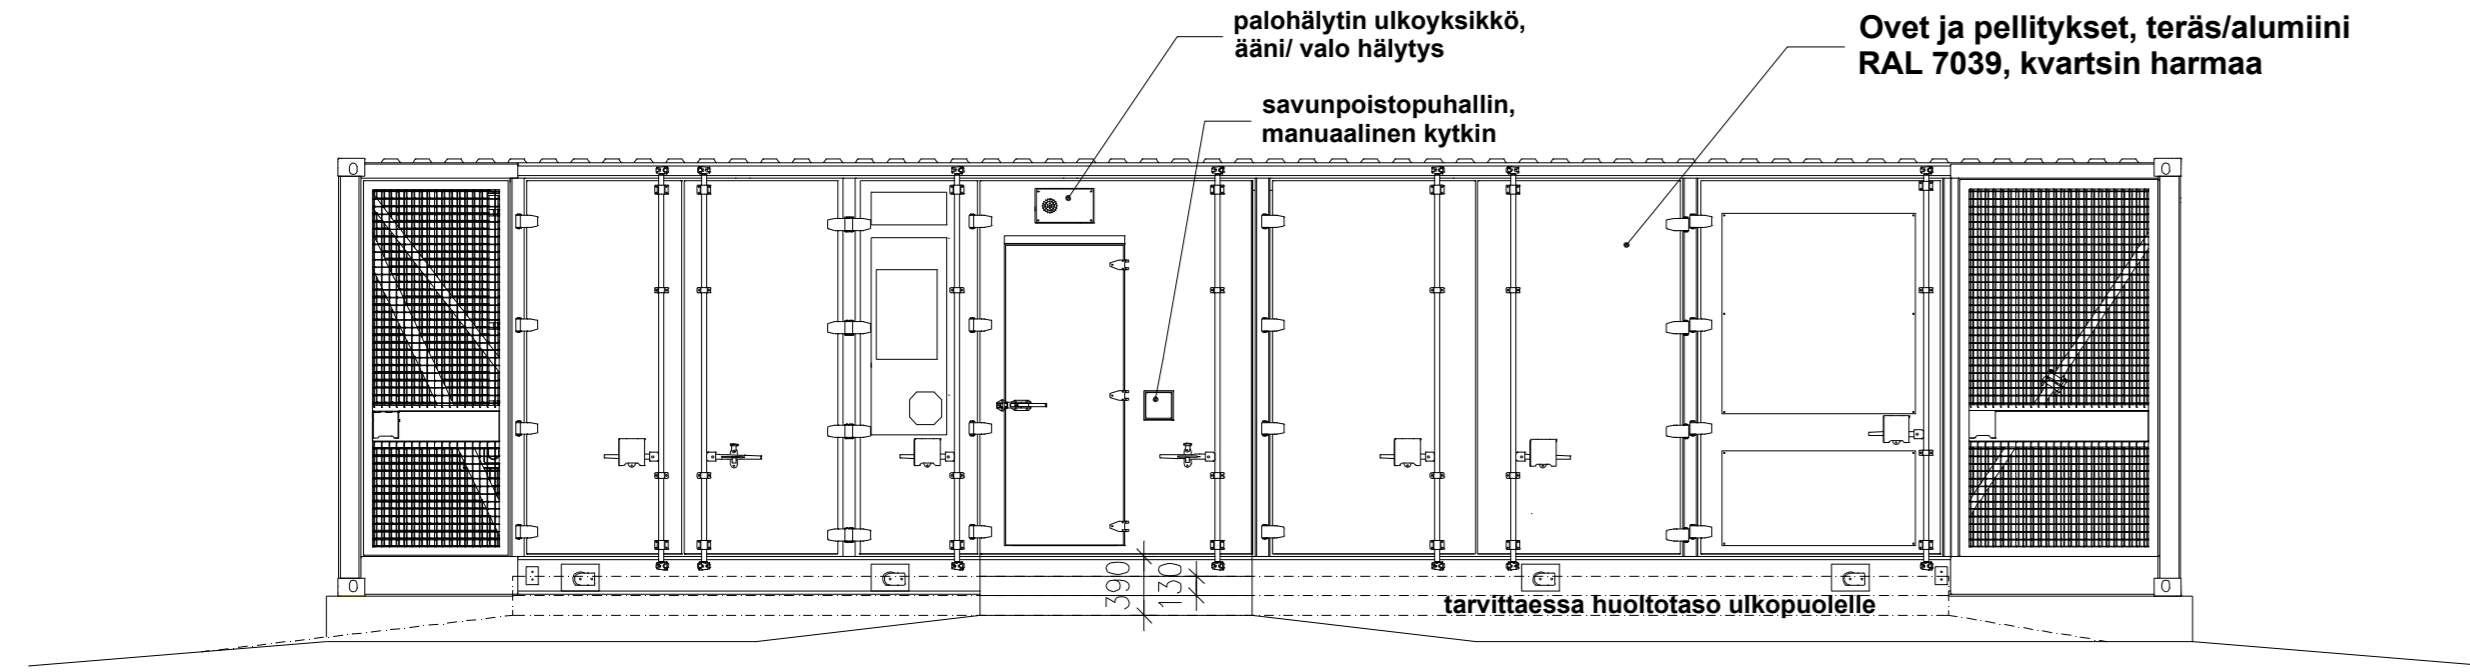


JULKISIVU ETELÄÄN

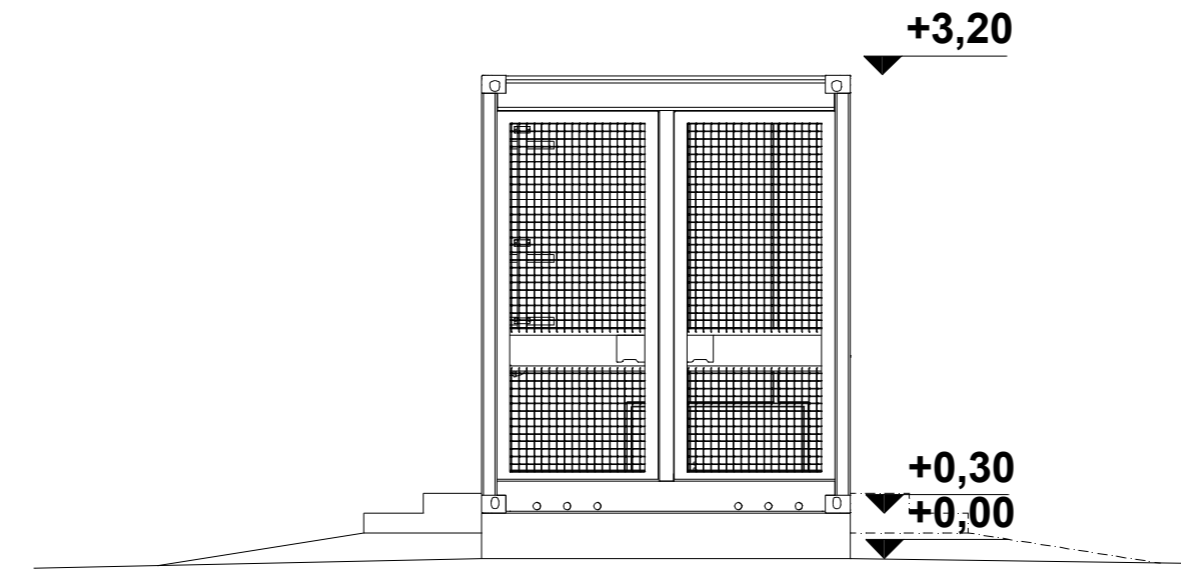

JULKISIVU POHJOISEEN

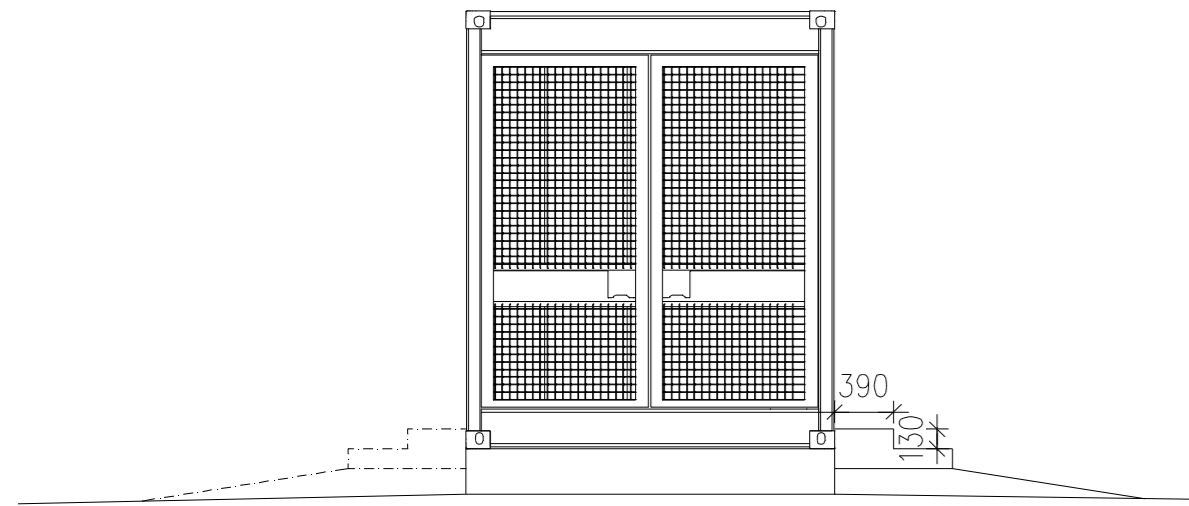

JULKISIVU LÄNTEEN

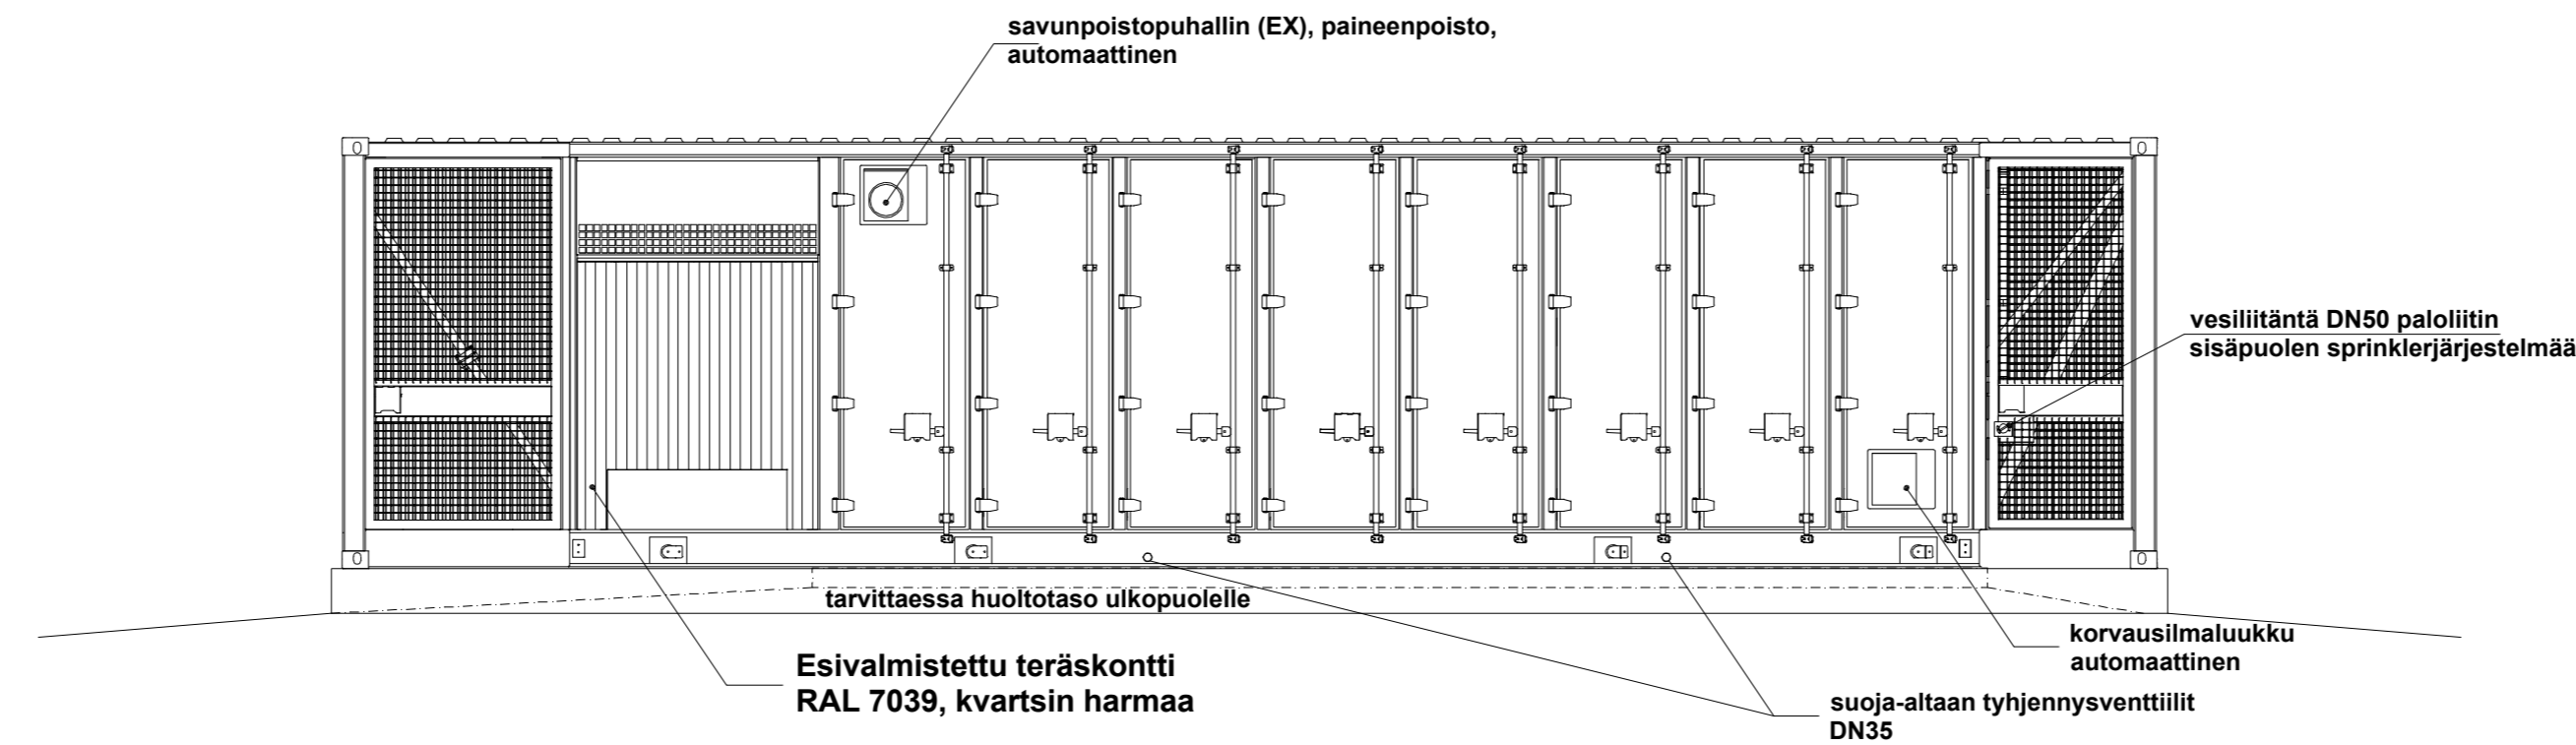

KUNTA SYSMÄ	K.OSA -	KORTTELI/TILA KARHUMÄKI 781-417-3-134	TONTTI/RNo	VIRANOMAISTEN MERKINTÖJÄ
RAKENNUSLOMPPU UUDISRAKENNUS				PIIRUSTUSLAIJI PÄÄPIIRUSTUS
RAKENNUSKOHTIEN NIMI JA OSOITE Energivarastokontti NWJ FIN Oy Koskueentie 19700 Sysmä				PIIRUSTUKSEN SISÄLTÖ JULKISIVUPIIRUSTUKSET
SUUNNITTELU METSÄÄVAIN OY Tervasaantie 211 A, 82110 Heinävaara	SUUN.ALAI ARK	TYÖ No 1-24	PIIR.No 3	MITTAKAAVAT 1:50
PÄÄSUUNNITTELUJAN ALLEKIRJOITUS Pete Argillander arkkitehti, RI Amk	PÄIVÄYS 4.6.2024	TYÖ No -	PIIR.No -	MUUTOS -