


Pituusleikkaus, Keskustie

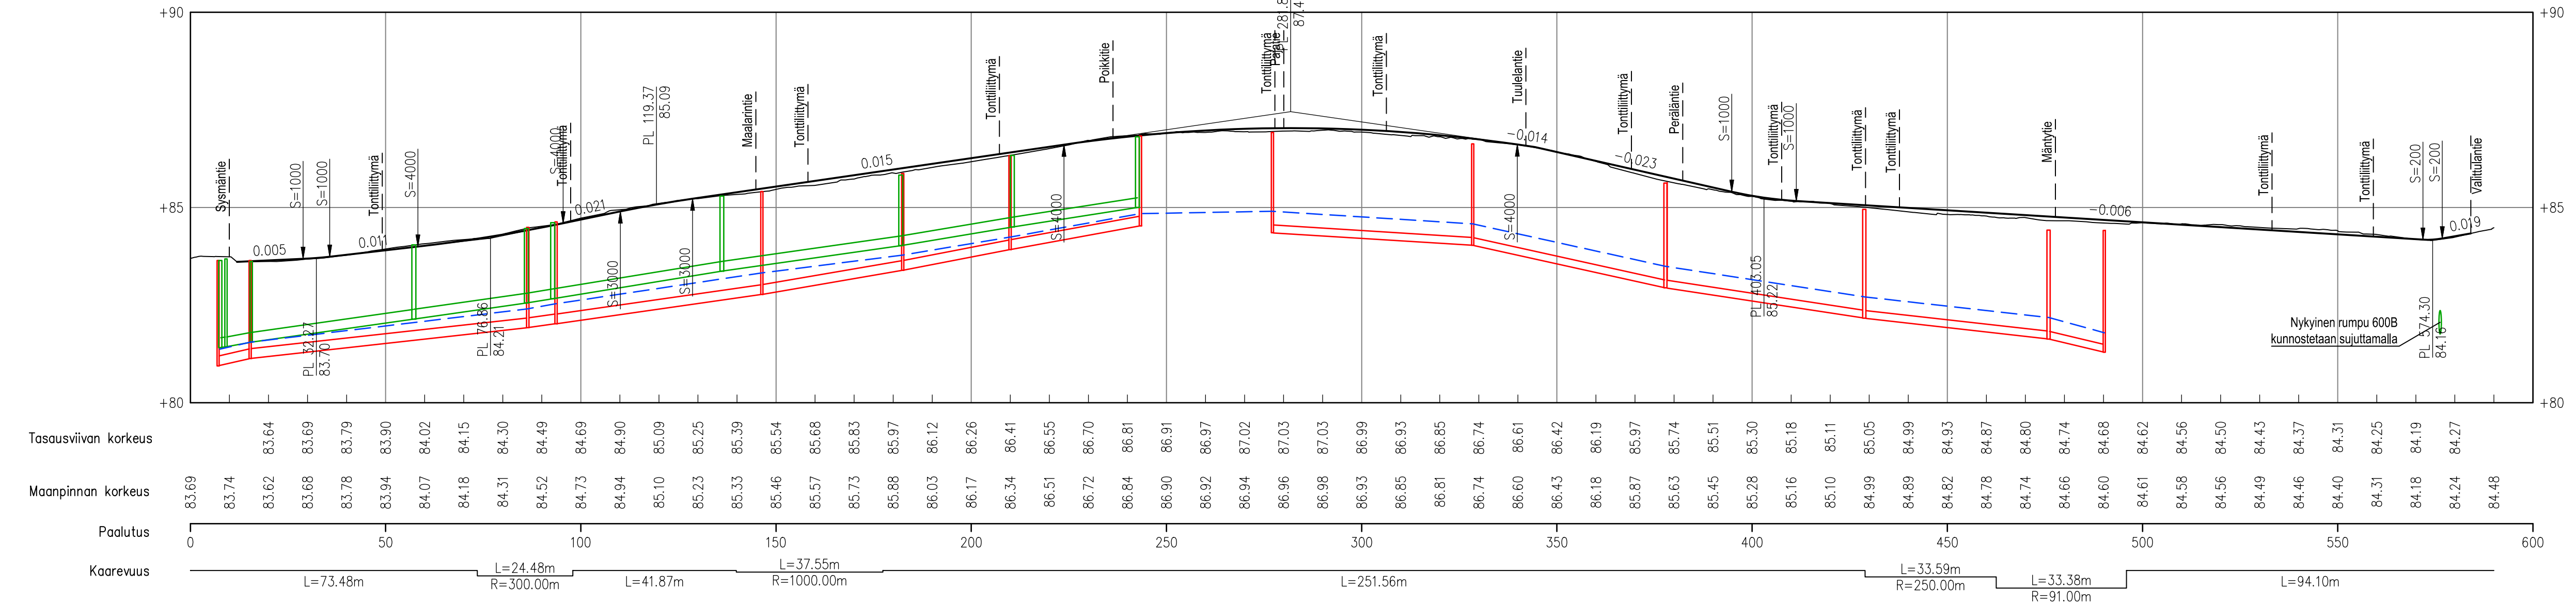

Kaupunginosa/Kylä	Korttel/Tila	Tontti/Rno	Koordinaattijärjestelmä	Korkeusjärjestelmä
			ETRS-GK26	N2000
Rakennuskohteen nimi ja osoite		Piirustuksen sisältö	Mittakaava	
SYSMÄN KUNTA		Pituusleikkaus	1:1000/1:100	
Keskustie, katusuunnitelma				
19700 Sysmä				
		Pvm.		
		12.3.2025		
Suunnittelija P. Siitonen		Hyväksyjä		
		J. Lepistö		
		Projektinumero	Piirustusnumero	Muutos
		1965	102	
Vesijärvenkatu 60, 15140 Lahti www.lepisto.eu				