


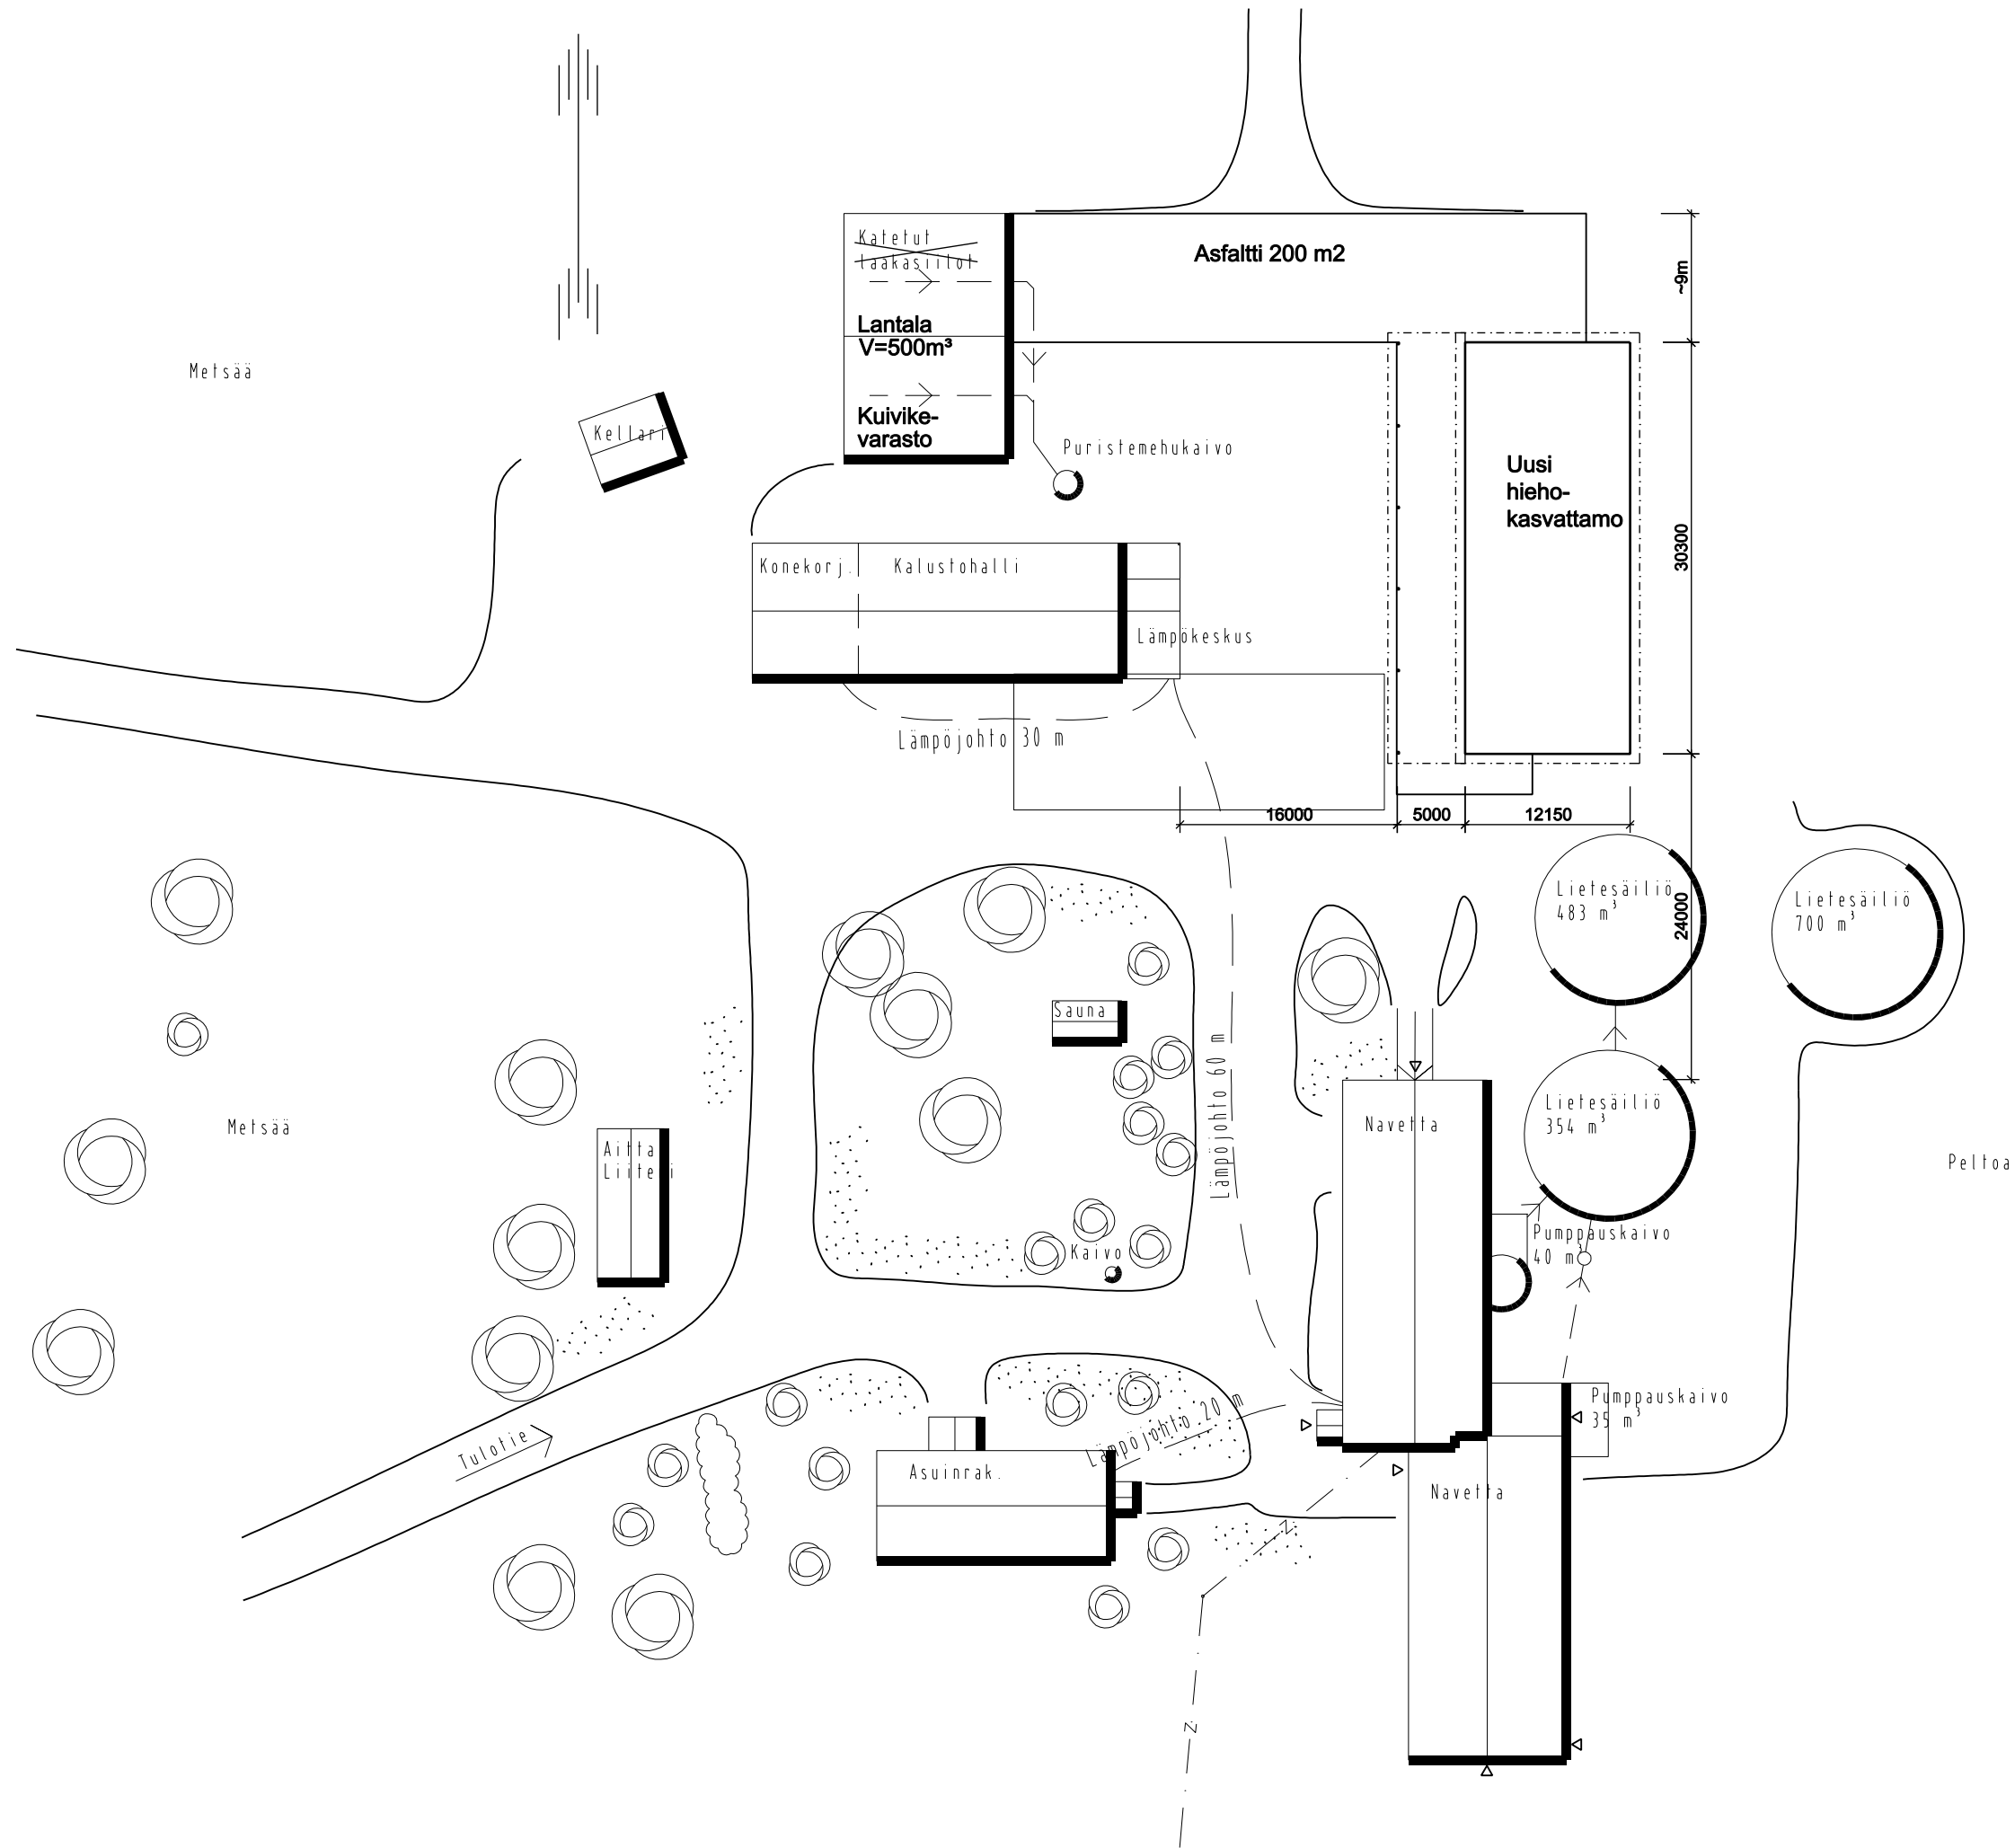

|   |                             |                            |                                             |                             |
|---|-----------------------------|----------------------------|---------------------------------------------|-----------------------------|
| K.osa/Kylä<br><b>Karilanmaa</b>                                                                                       | Kortteli<br><b>Koivuaho</b> | Tontti/Rnro<br><b>1:28</b> | Viranomaisten arkistointimerkintöjä varten  |                             |
| Rakennustoimenpide<br><b>UUDISRAKENNUS</b>                                                                            |                             |                            | Piirustuslaji<br><b>PÄÄPIIRUSTUS</b>        | Juoks.nro                   |
| Rakennuskohteen nimi ja osoite<br><b>HIEHOKASVATTAMO<br/>Samuli Pyyhtiä<br/>Suomennurmentie 608, 19310 Karilanmaa</b> |                             |                            | Piirustuksen sisältö<br><b>ASEMAPIIRROS</b> | Mittakaavat<br><b>1:500</b> |
| <b>Raimo Oksanen</b><br>Virtalankatu 4, 15300 LAHTI, p. 040-5400820                                                   |                             |                            | Suunnitteluala, työn numero,<br><b>ARK</b>  | piir.nro<br><b>1</b>        |
| Päiväys<br><b>18.2.2024</b>                                                                                           | Raimo Oksanen, rak. ins.    |                            | Piirt.<br><b>H.P.</b>                       |                             |