


LEIKKAUS A-A

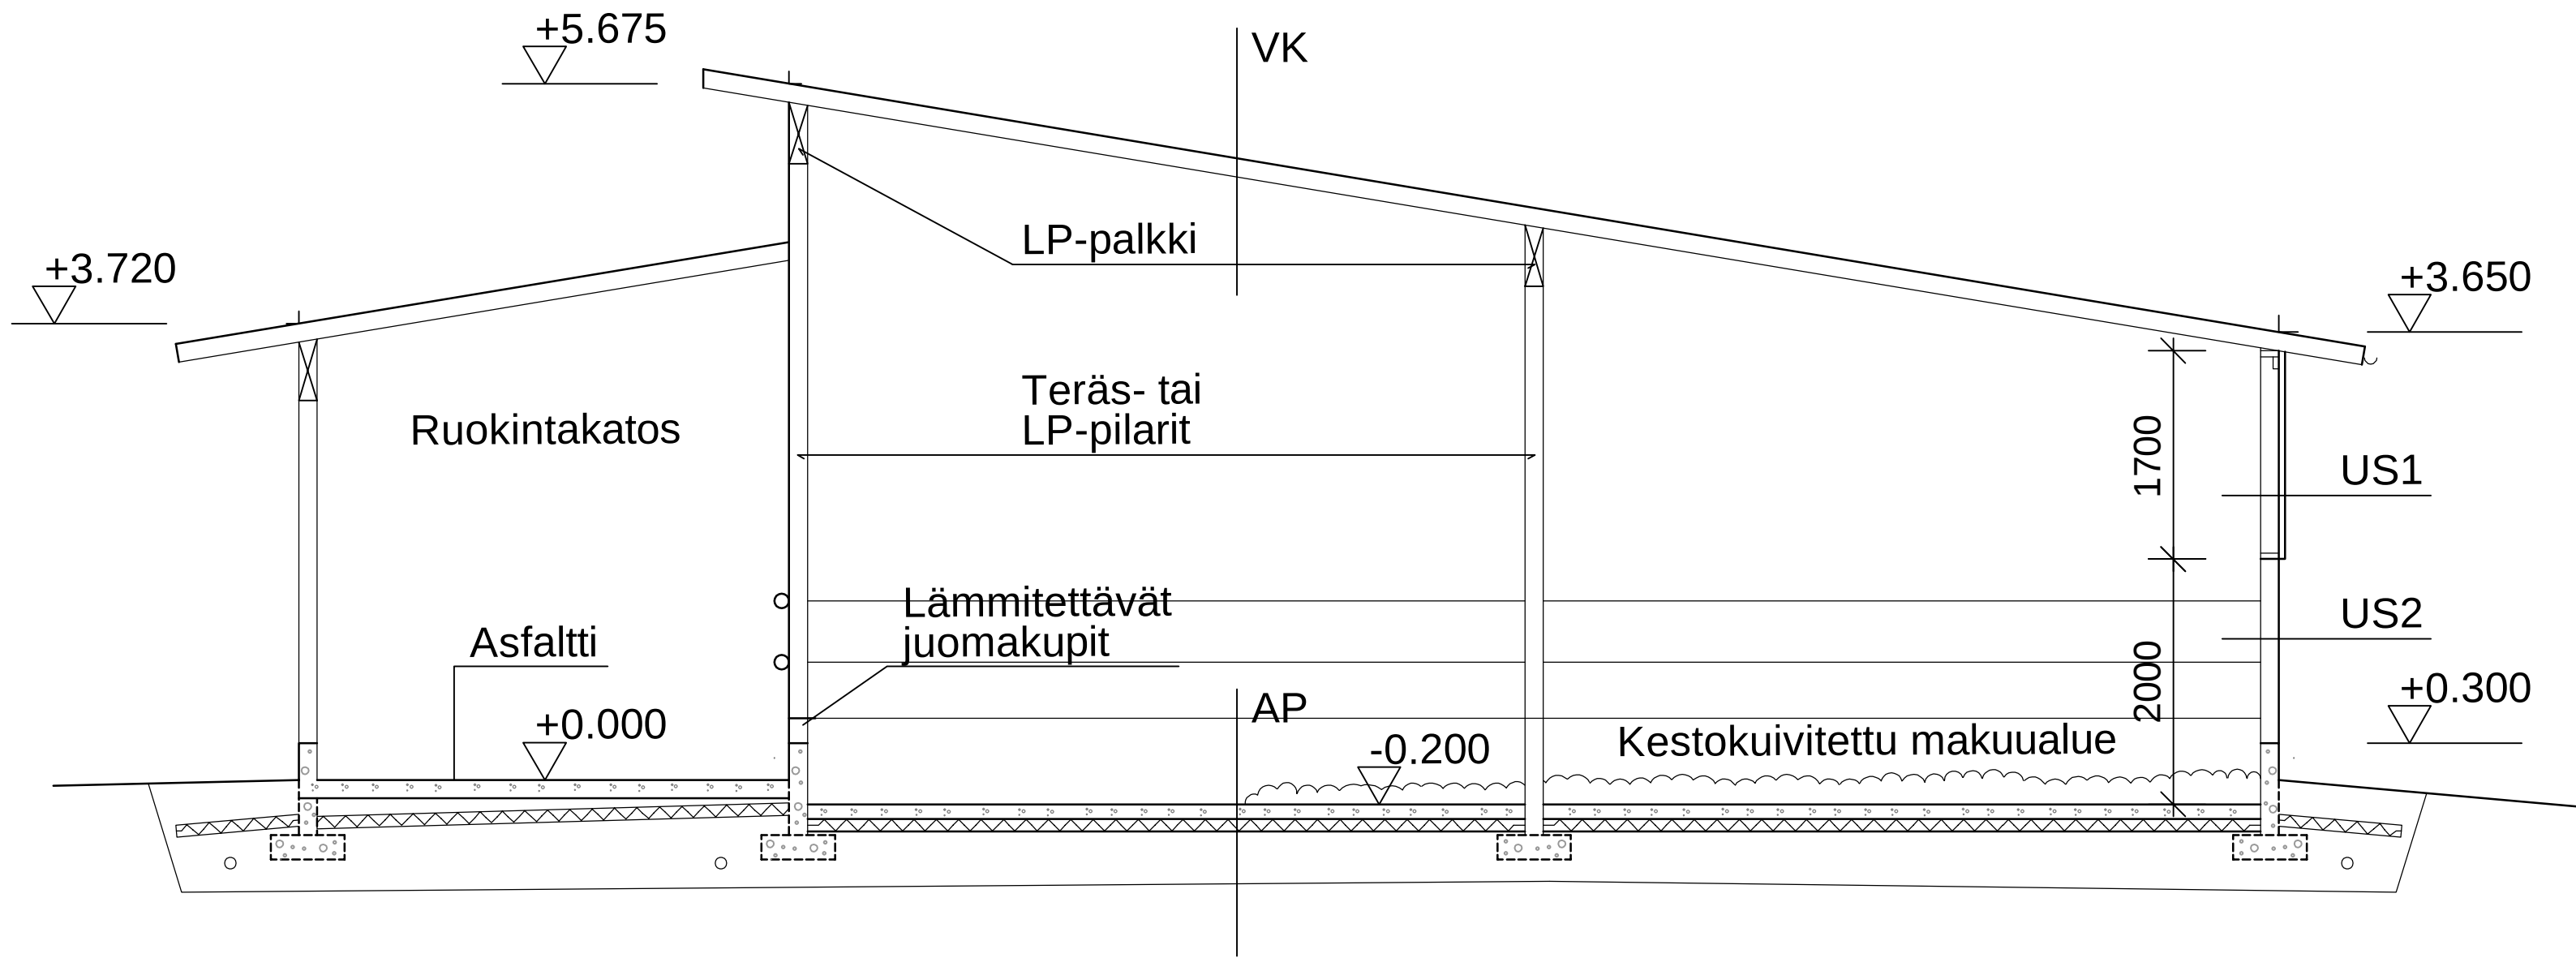

Rakenteet

VK: -Kantava profiloitu pelti

US1: -Rakolautaverhous
-Naulausjuoksut
-Pystyrunko

US2: -Betonimuottiharkko

AP: -Betonilaatta
-Routaeriste
-Tiivistetty sora

K.osa/Kylä	Kortteli	Tontti/Rnro	Viranomaisten arkistointimerkintöjä varten	
Karilanmaa	Koivuaho	1:28	Piirustuslaji	Juoks.nro
Rakennustoimenpide			PÄÄPIIRUSTUS	
UUDISRAKENNUS			Piirustuksen sisältö	Mittakaavat
Rakennuskohteen nimi ja osoite			LEIKKAUSPIIRUSTUS	1:50
HIEHOKASVATTAMO			LEIKKAUS A-A	
Samuli Pyyhtiä			Suunnittelualue, työn numero,	piir.nro
Suomennurmentie 608, 19310 Karilanmaa			Muutos	
Raimo Oksanen			ARK	
Virtalankatu 4, 15300 LAHTI, p. 040-5400820			3	
Päiväys	Piirt.			
18.2.2024	Raimo Oksanen, rak. ins.		H.P.	