
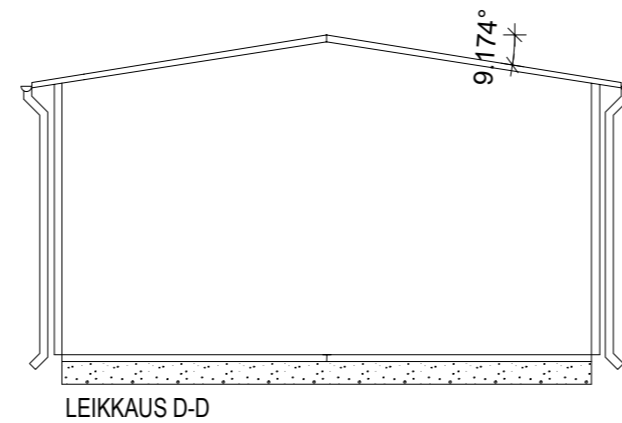
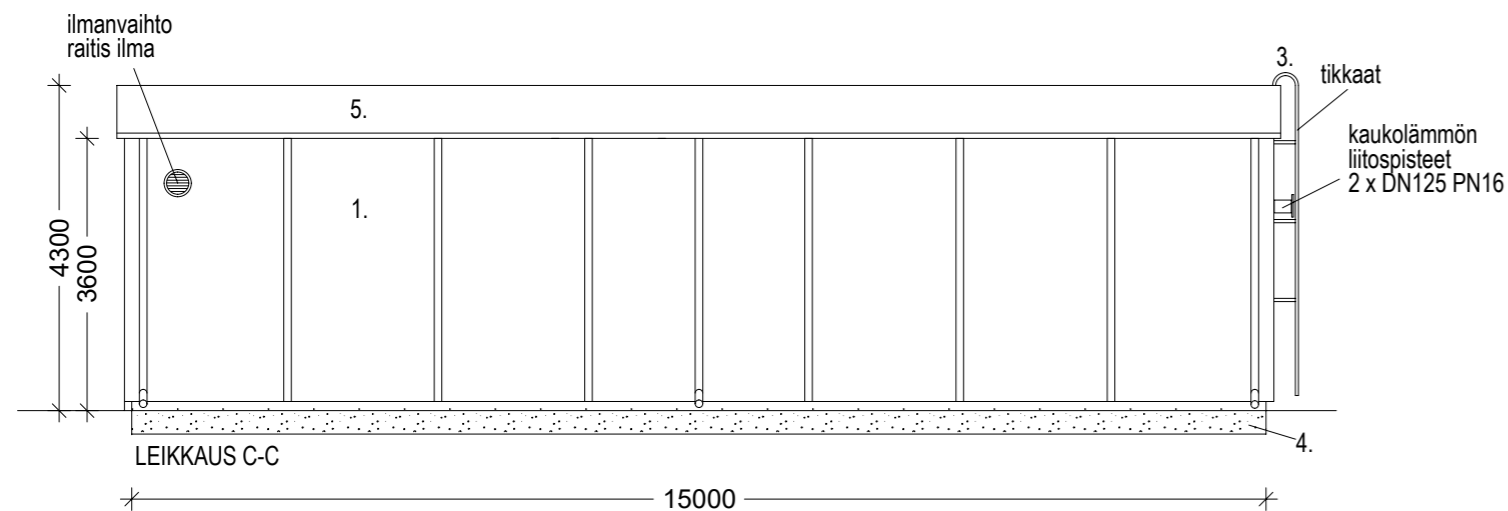
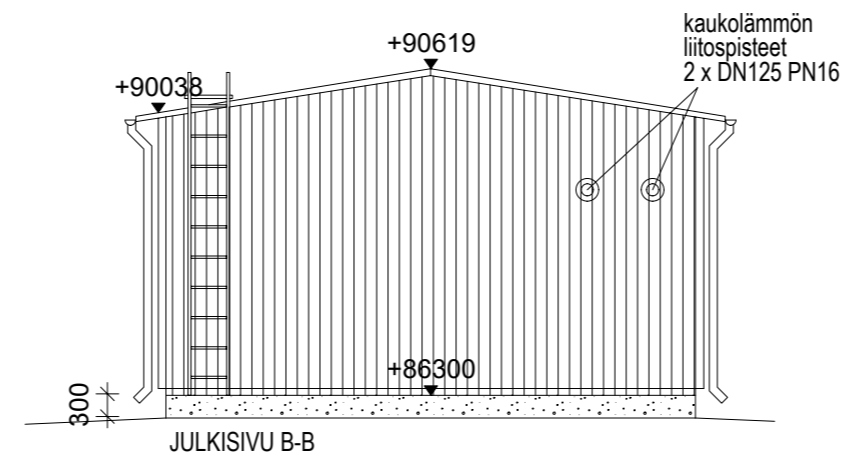


Materiaalit ja värit

1. Julkisivuelementti, väri esim. tumma harmaa RAL 7024
2. Ovi, väri esim. tumma harmaa RAL 7024
3. Kaiteet, tikkaat ja portaat, kuumasinkitty teräs
4. Sokkeli/perustus, betoni, harmaa
5. Kattoelementti, väri esim. tumma harmaa RAL7024

Laitoksen seinä- ja kattoelementit ovat pelti-uretaani-pelti sandwich-elementtejä. Elementtien paksuus on 100 mm (PIR-N 100).

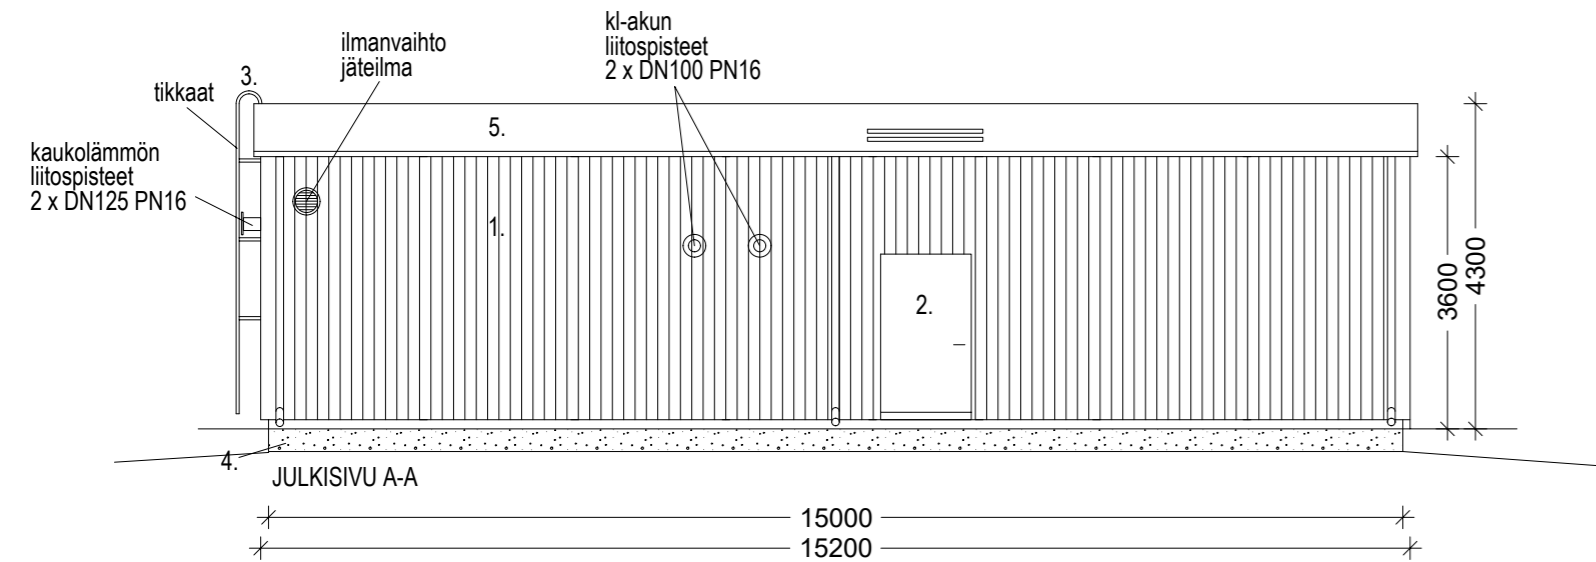

K.OSA 781	KORTTELI/TILA 420:4	TONTTI/No 106	RAKENNUSLUVAN TUNNUS -
KORKEUSJÄRJESTELMÄ N2000		RAKENNUSLUVAN TUNNUS -	
RAKENNUSOIMENPIDE Uudisrakennus		PIIRUSTUSLAJI PÄÄPIIRUSTUS	JUOKS.No 3/3
RAKENNUSKOHTIEN NIMI JA OSOITE - Lämpökeskus Arinatie 10 19700 SYSMÄ		PIIRUSTUKSEN SISÄLTÖ Lämpöpumppukoppi Julkisivut, pohja, leikkaus	MITTAKAAVAT 1:100
SUUN.ALA ARK	TYÖ No 533	PIIR.No 102	MUUTOS -
 Arkkitehtitoimisto WEGA Oy Ruukinrannantie 5, 02600 Espoo puh. 050-5238827 www.arkwega.fi, kari.syrjo@arkwega.fi		PÄIVÄYS 9.4.2026 YHT.HENK. Kari Syrjö SAFA	