


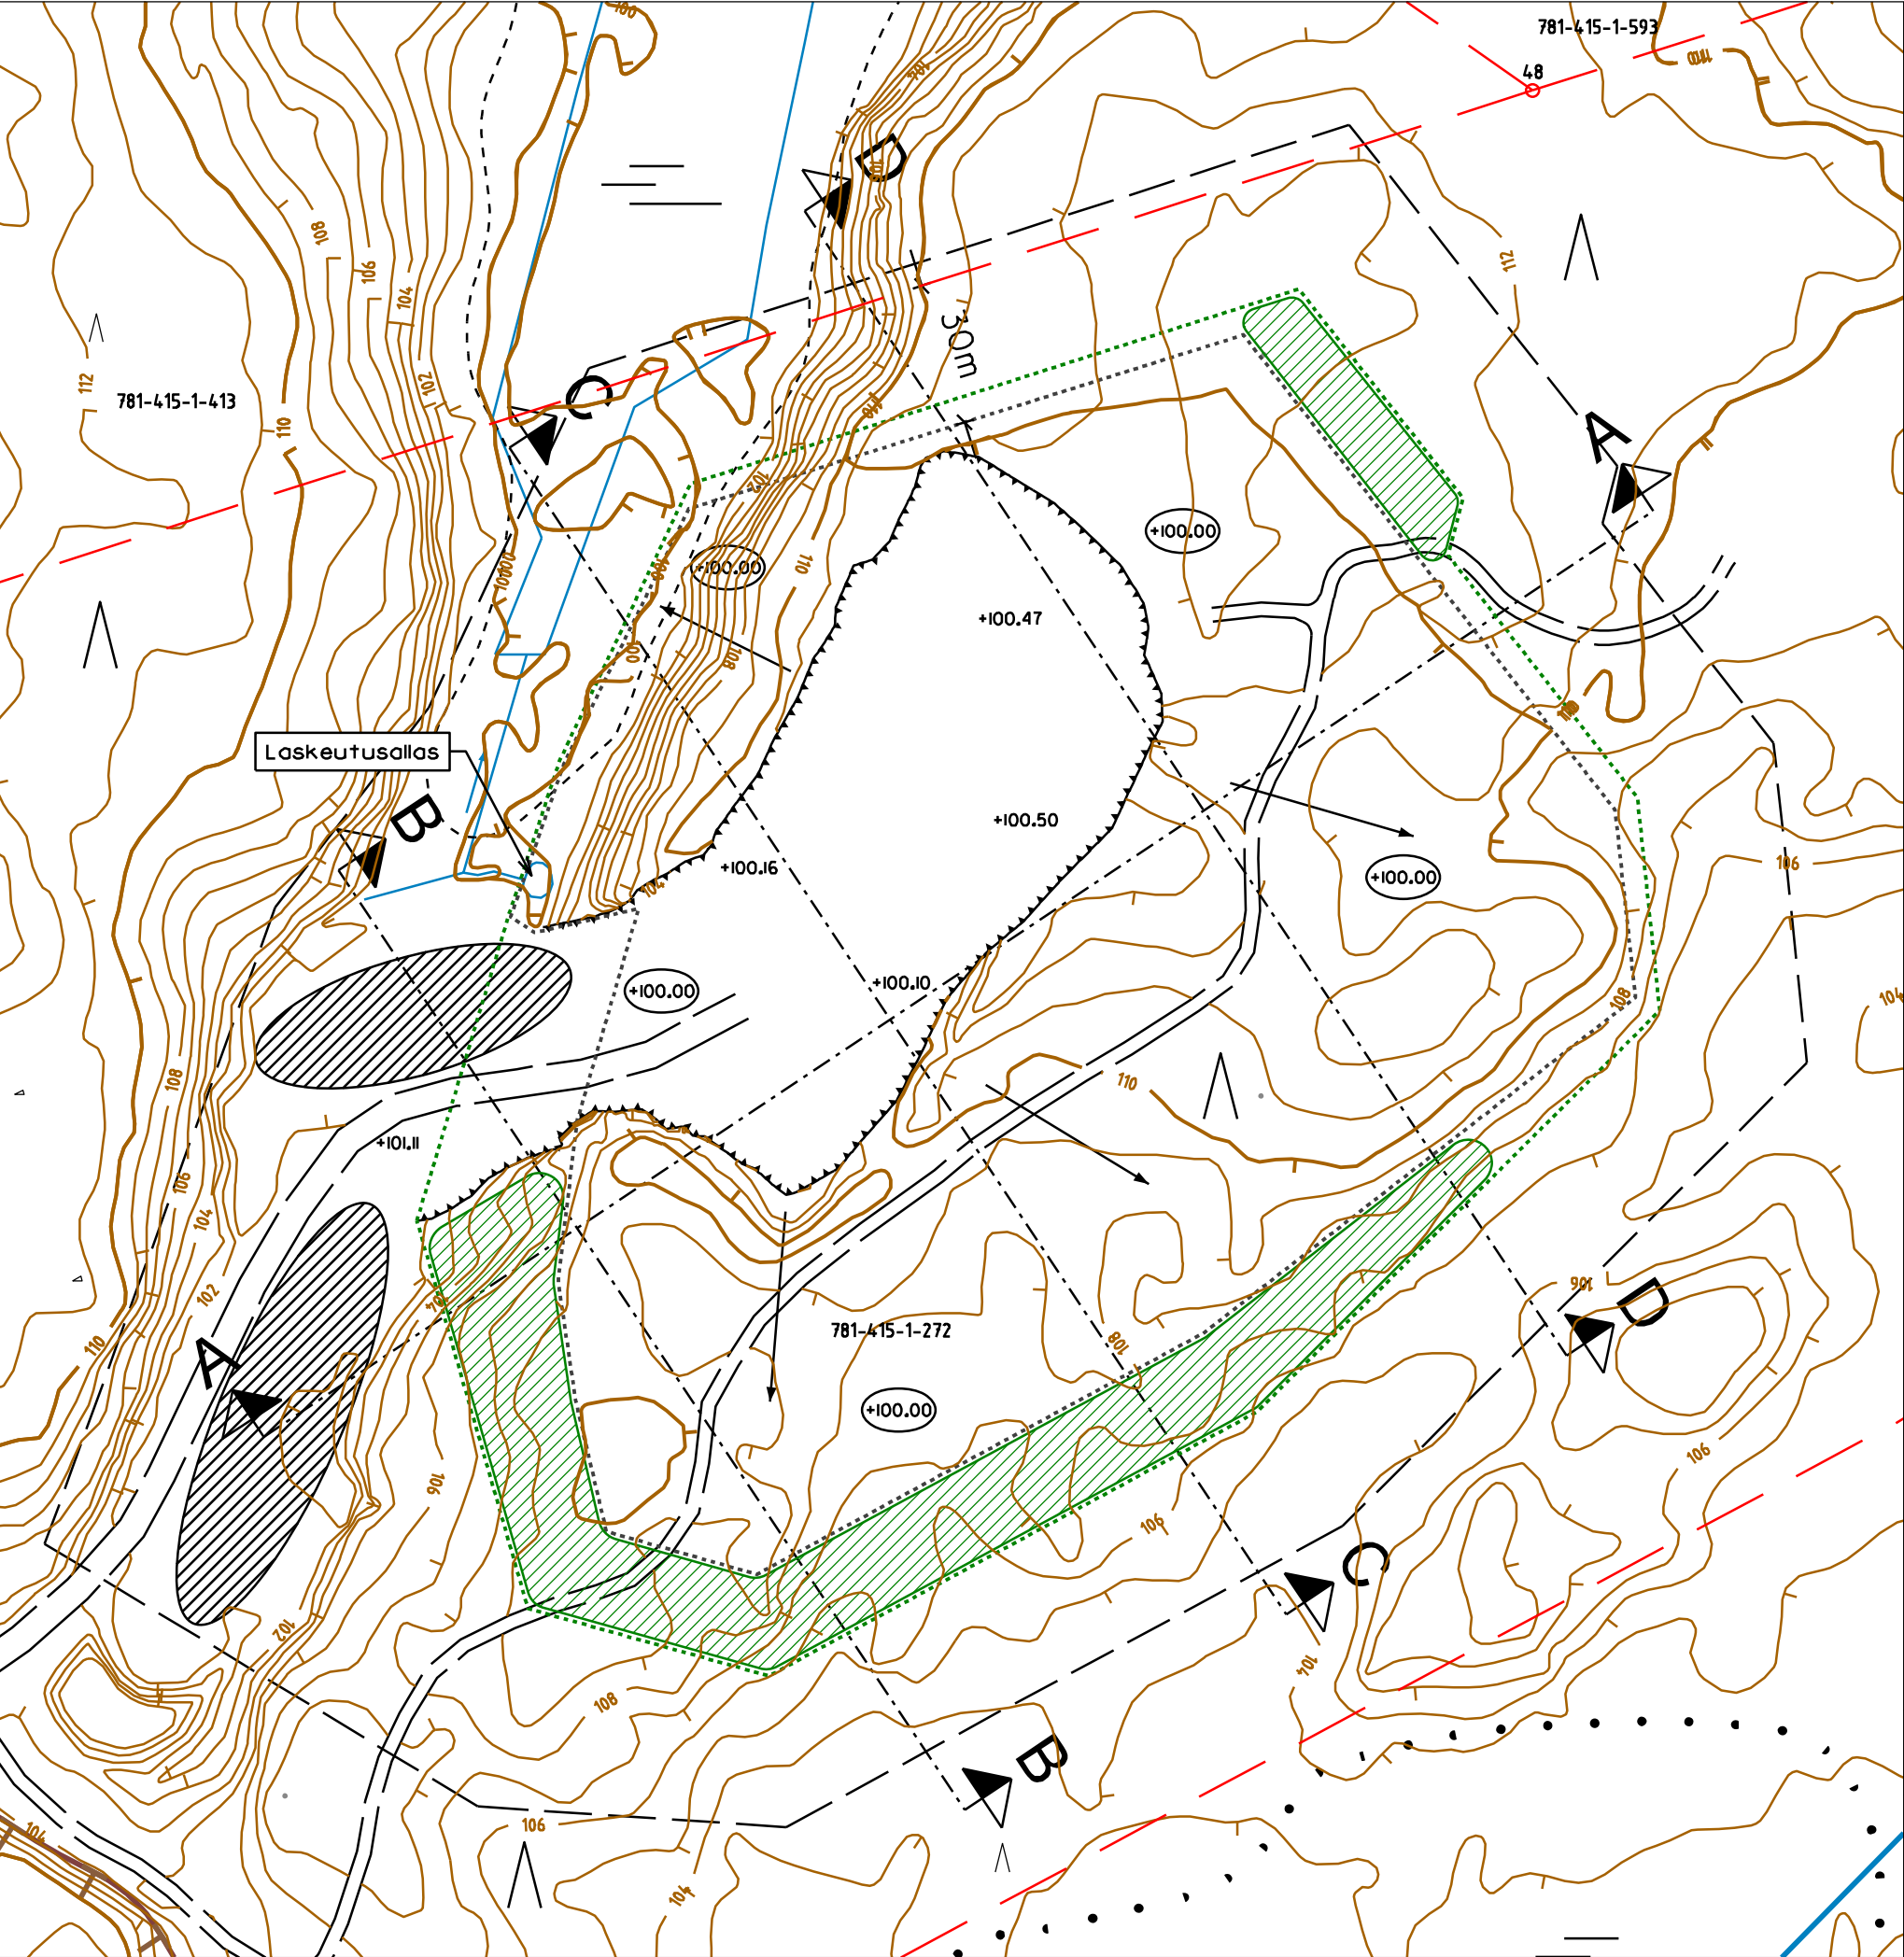

- Suunnitelma-alueen rajaus (8,7 ha)
- Ottamisalueen rajaus (5,1 ha)
- Louhinta-alueen rajaus (4,1 ha)
- Kiinteistön raja
- Louhintataso
- Nykyinen maanpinta
- Ottotoiminnan ohjeellinen etenemissuunta
- Tukitoiminto- ja varastoalue
- Pintamaat ja kannot
Kasojen taso vähintään +110.0

KUNTA	Sysmä	KYLÄ	Skinnarila	TILAT	Muurasuo	RN:ot	781-415-1-272
TYÖN NIMI	Muurasuon kallioalue				Nykytilanne ja suunnitelma		
MAANMITTAUSPALVELU PUTTONEN [®] PL 380, 50101 Mikkeli				TILAAJA	Juha Salonen Rantakyläntie 95 19700 Sysmä		
PIIRT.	HJa	TARK.	J-MH	KOORD.	TM35 + N2000	MITTAKAAVAT	1:1500
				PVM.	9.6.2026		