

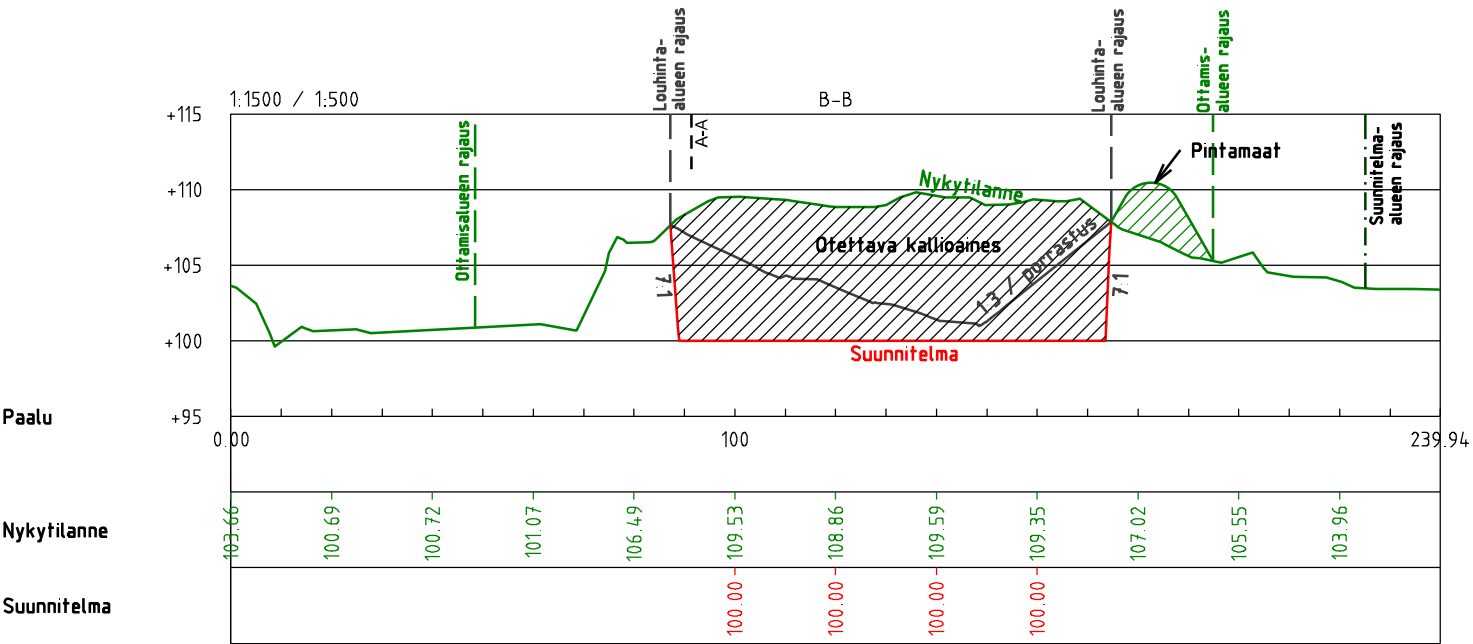
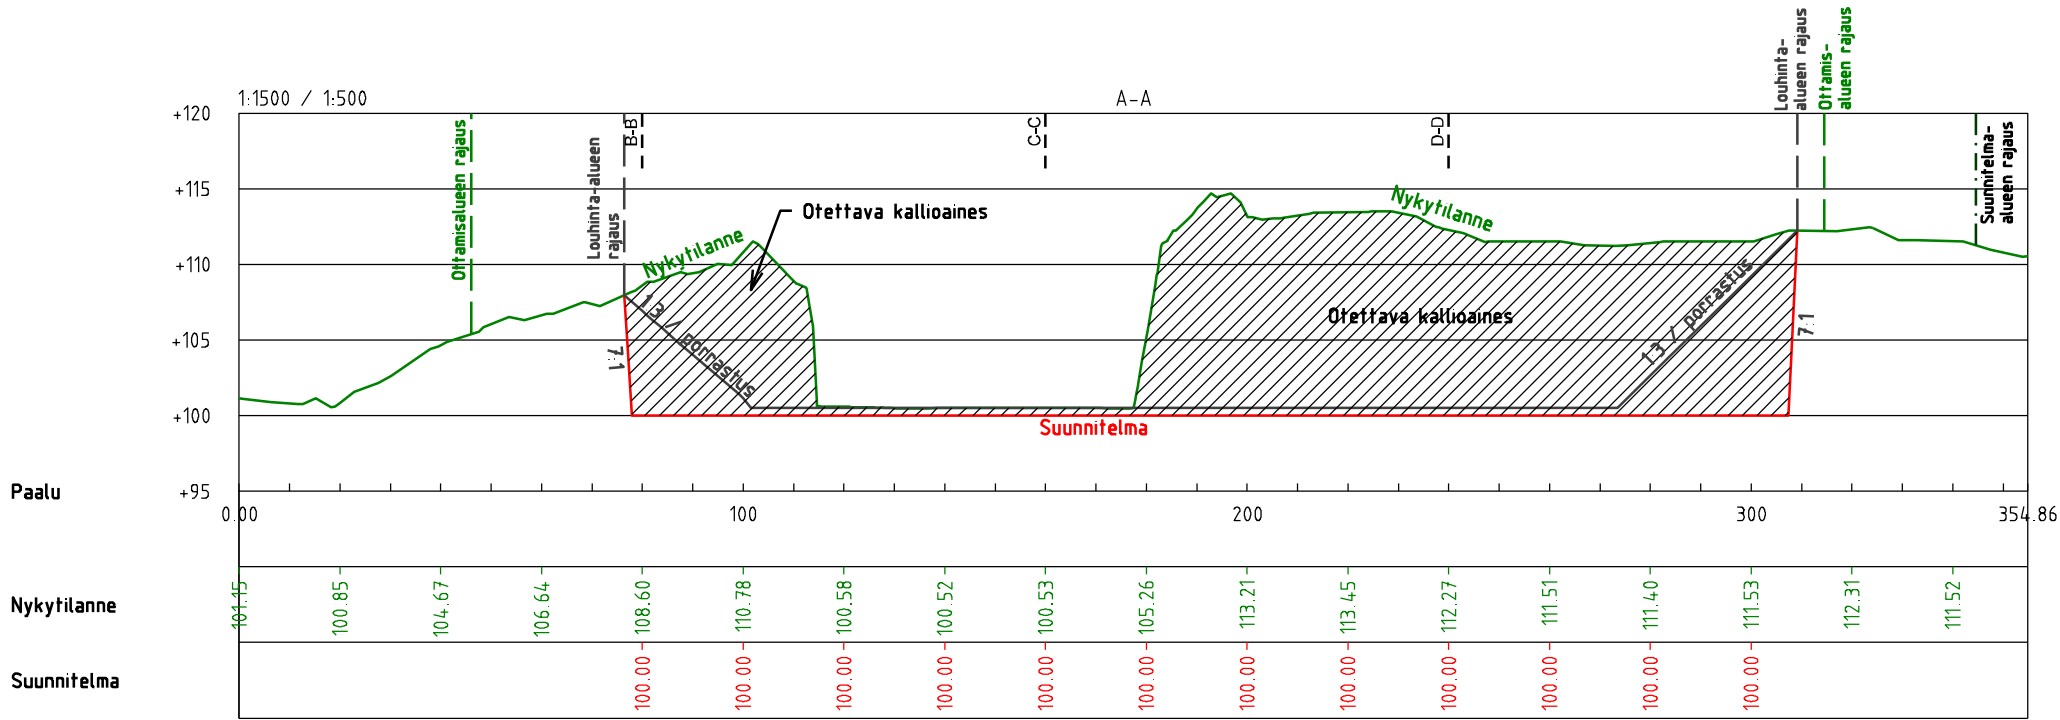


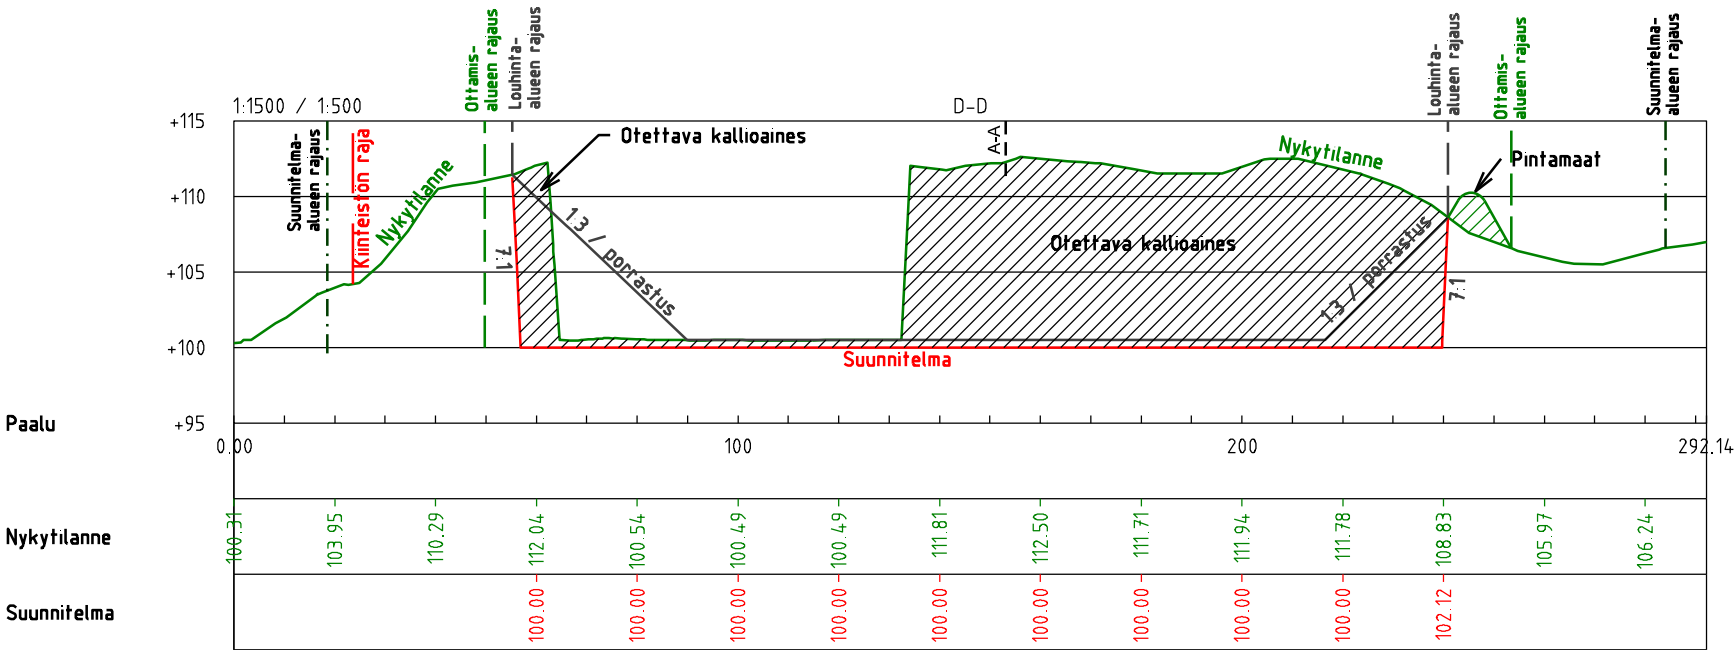

KUNTA	Sysmä	KYLÄ	Skinnarila	TILAT	Muurasuo	RN:ot	781-415-1-272
TYÖN NIMI	Muurasuon kallioalue				Leikkaukset A-A ja B-B		
MAANMITTAUSPALVELU PUTTONEN [®] PL 380, 50101 Mikkeli				TILAAJA	Juha Salonen Rantakyläntie 95 19700 Sysmä		
PIIRT.	HJa	TARK.	J-MH	KOORD.	TM35 + N2000	MITTAKAAVAT	1:1500 / 1:500
				PVM.	9.6.2026		

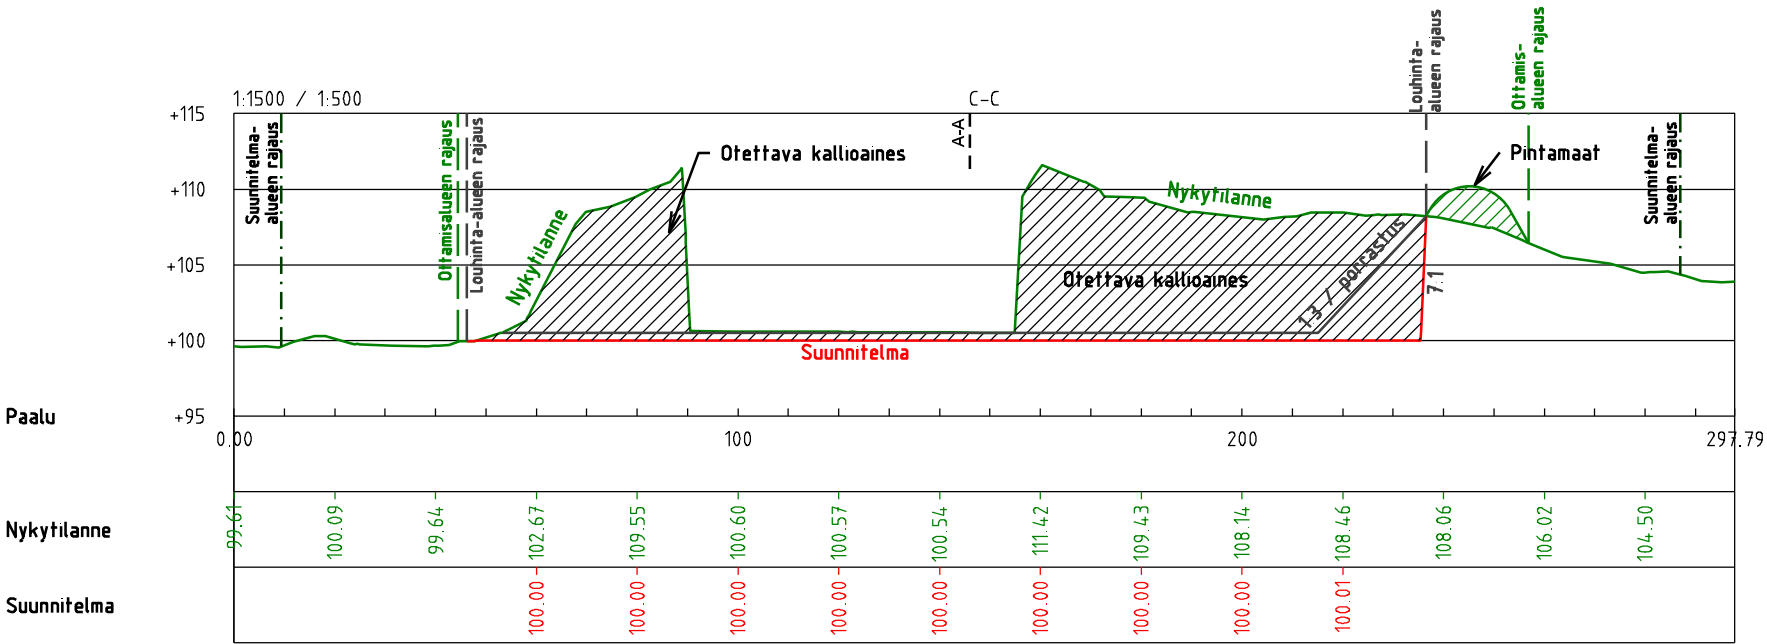

KUNTA	KYLÄ	TILAT	RN:ot
Sysmä	Skinnarila	Muurasuo	781-415-1-272
TYÖN NIMI		PIIRUSTUKSEN SISÄLTÖ	
Muurasuon kallioalue		Leikkaukset C-C ja D-D	
MAANMITTAUSPALVELU PUTTONEN PL 380, 50101 Mikkeli		TILAAJA	
		Juha Salonen Rantakyläntie 95 19700 Sysmä	
PIIRT.	TARK.	KOORD.	MITTAKAAVAT
HJa	J-MH	TM35 + N2000	1:1500 / 1:500
		PVM.	
		9.6.2026	