


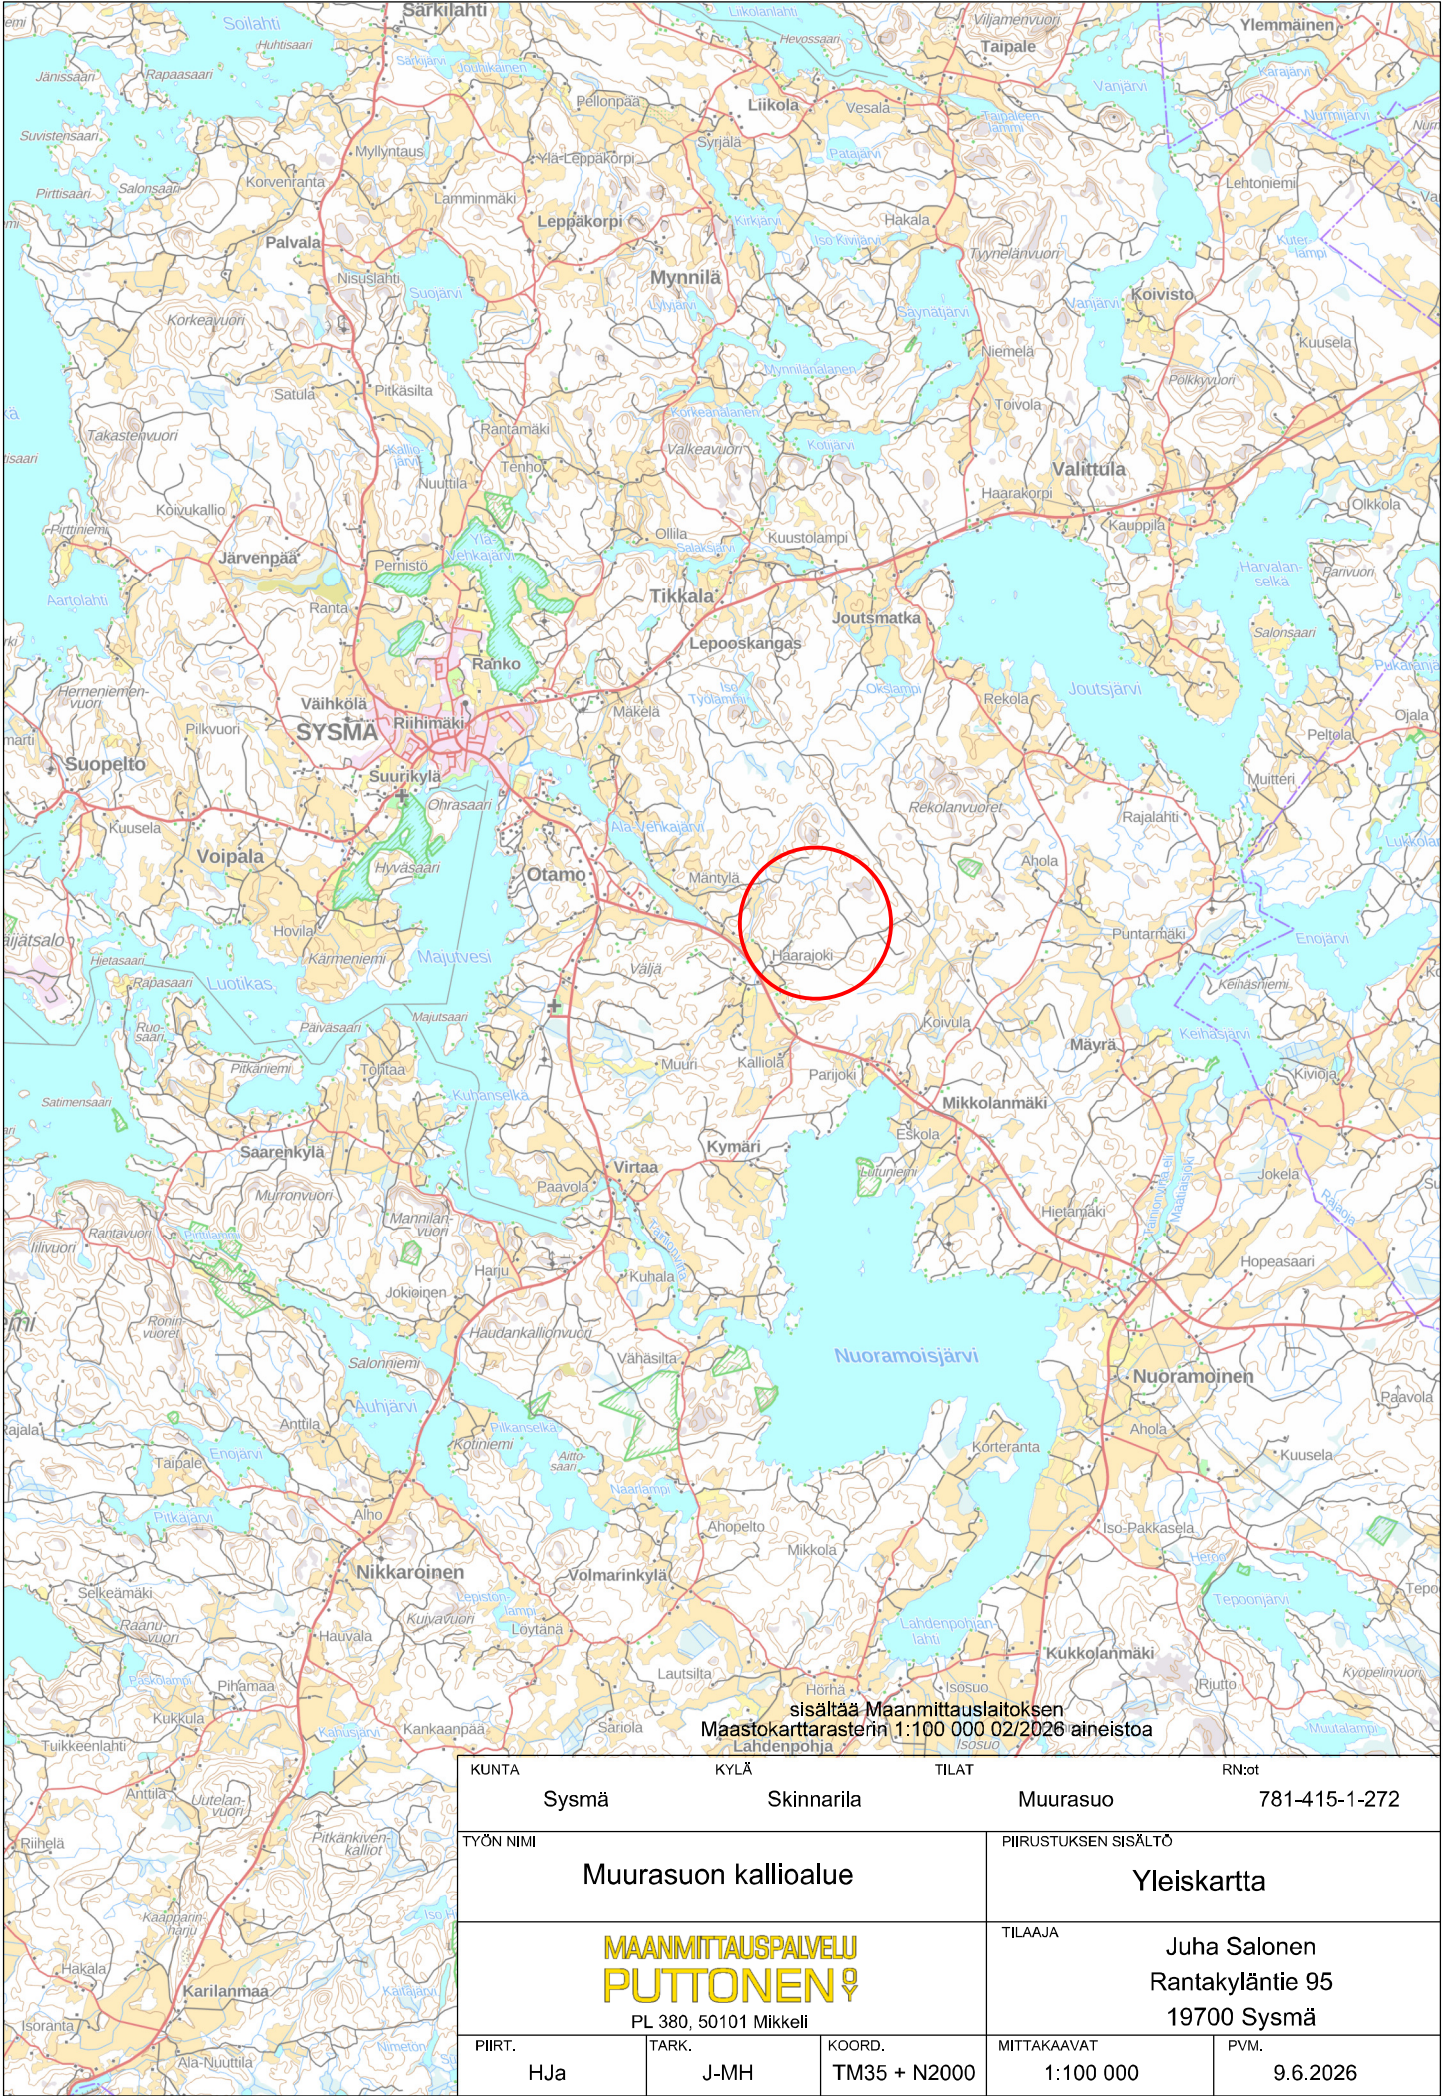

sisältää Maanmittauslaitoksen
Maastokarttarasterin 1:100 000 02/2026 aineistoa
Lahdenpohja

KUNTA	KYLÄ	TILAT	RN:ot	
Sysmä	Skinnarila	Muurasuo	781-415-1-272	
TYÖN NIMI		PIIRUSTUKSEN SISÄLTÖ		
Muurasuon kallioalue		Yleiskartta		
MAANMITTAUSPALVELU PUTTONEN ^Y PL 380, 50101 Mikkeli		TILAAJA Juha Salonen Rantakyläntie 95 19700 Sysmä		
PIIRT.	TARK.	KOORD.	MITTAKAAVAT	PVM.
HJa	J-MH	TM35 + N2000	1:100 000	9.6.2026