
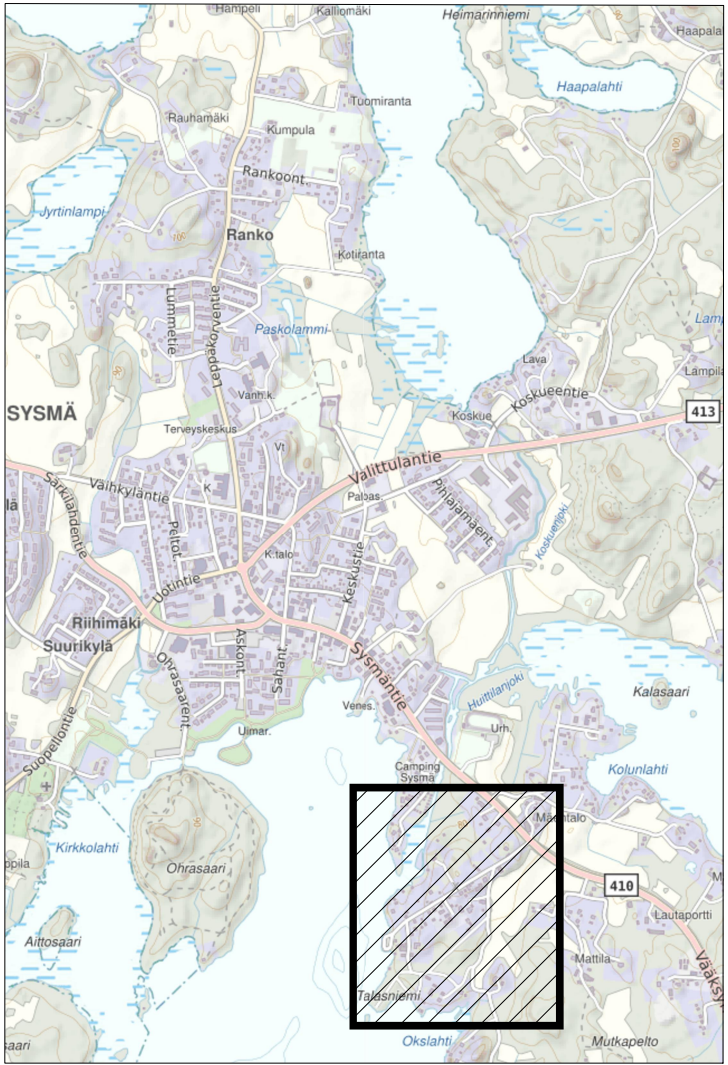


\\files\Projects\RTR2025\N066X\RT2025\N06694\1510090705_Talasiemi\suun_päivitys\03_TULOSTUS\02_Dwg\001_101-103_asema.dwg

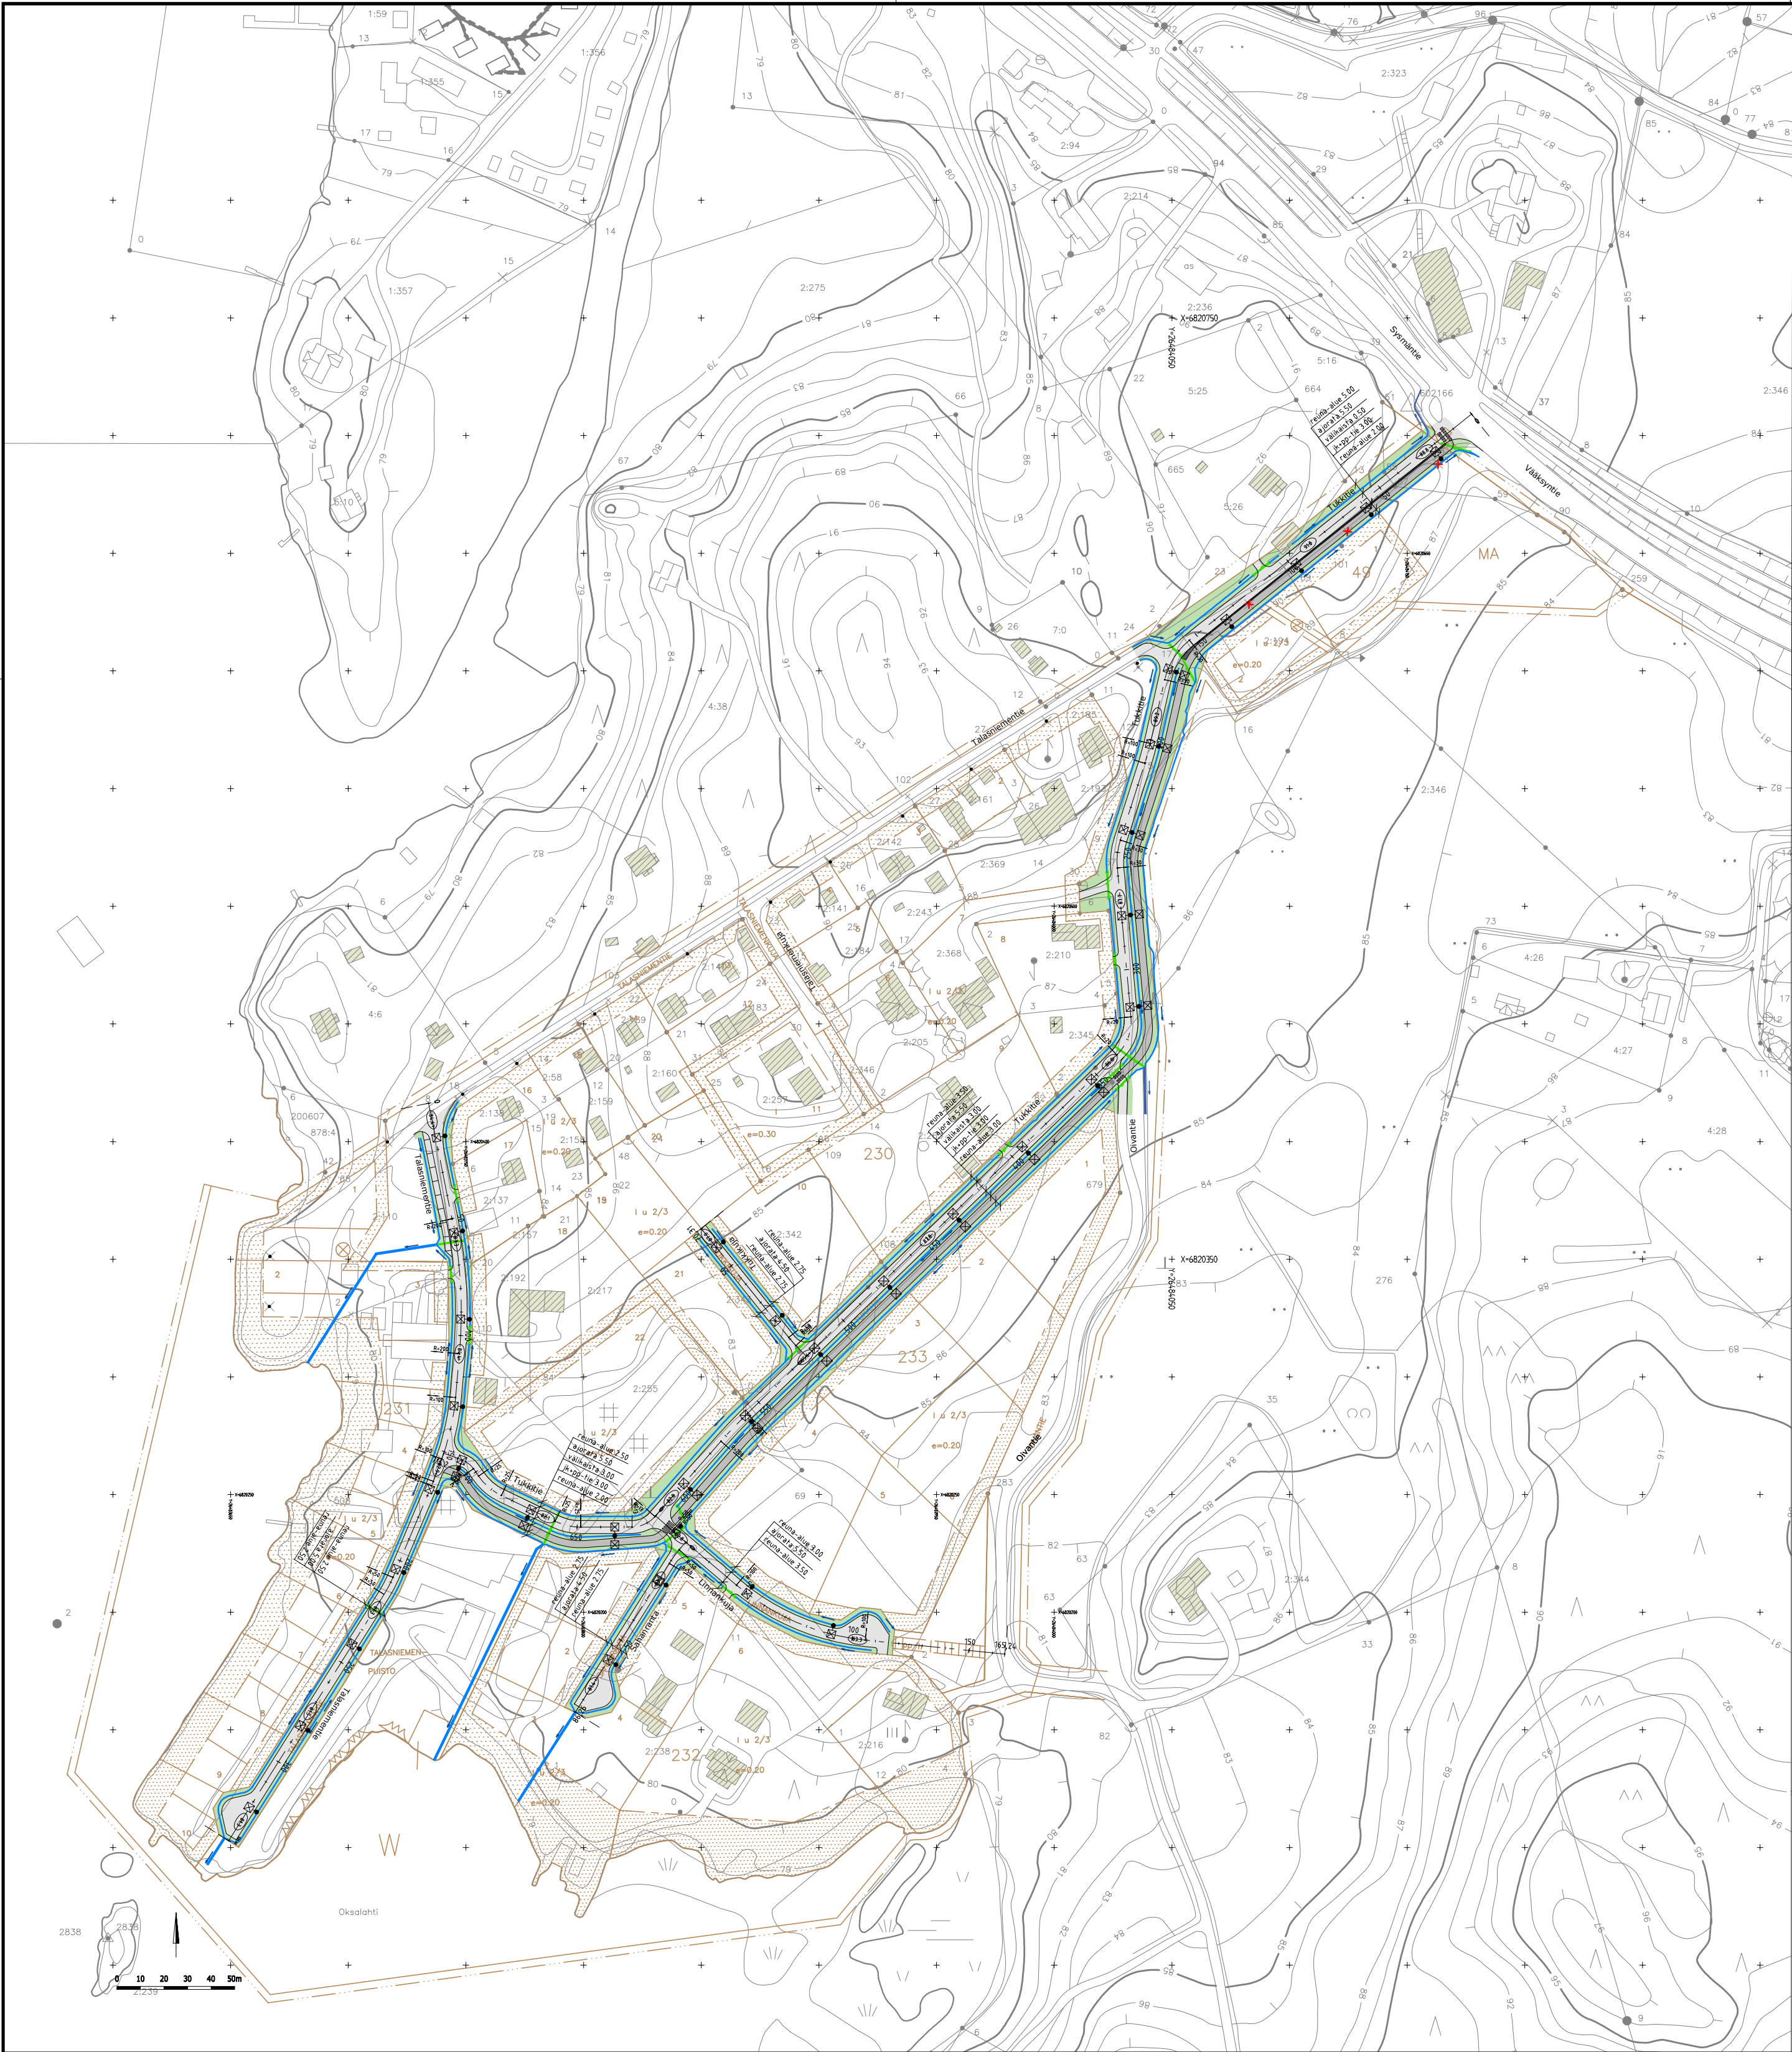

Tunn.			Lukum.			Muutos			Nimim.			Päiväys								
Rakennuskohteen nimi ja osoite									Piiirustuksen sisältö				Mittakaava							
SYSMÄN KUNTA									Yleiskartta				1:2000							
Talasniemen alueen kunnallistekniikka																				
Katusuunnitelma																				
RAMBOLL									Ramboll			Suunn.ala			Työnro			Tiedosto		
									Niemenkatu 73			TKA			1510090705					
									15140 LAHTI			Piiirustusnro			Muutos					
									puh. 020 755 611			001								
									www.ramboll.fi											
hyv.									piir.			suunn.			pvm					
A. Vaittinen									PTUK			L. Tuominen			27.6.2025					