

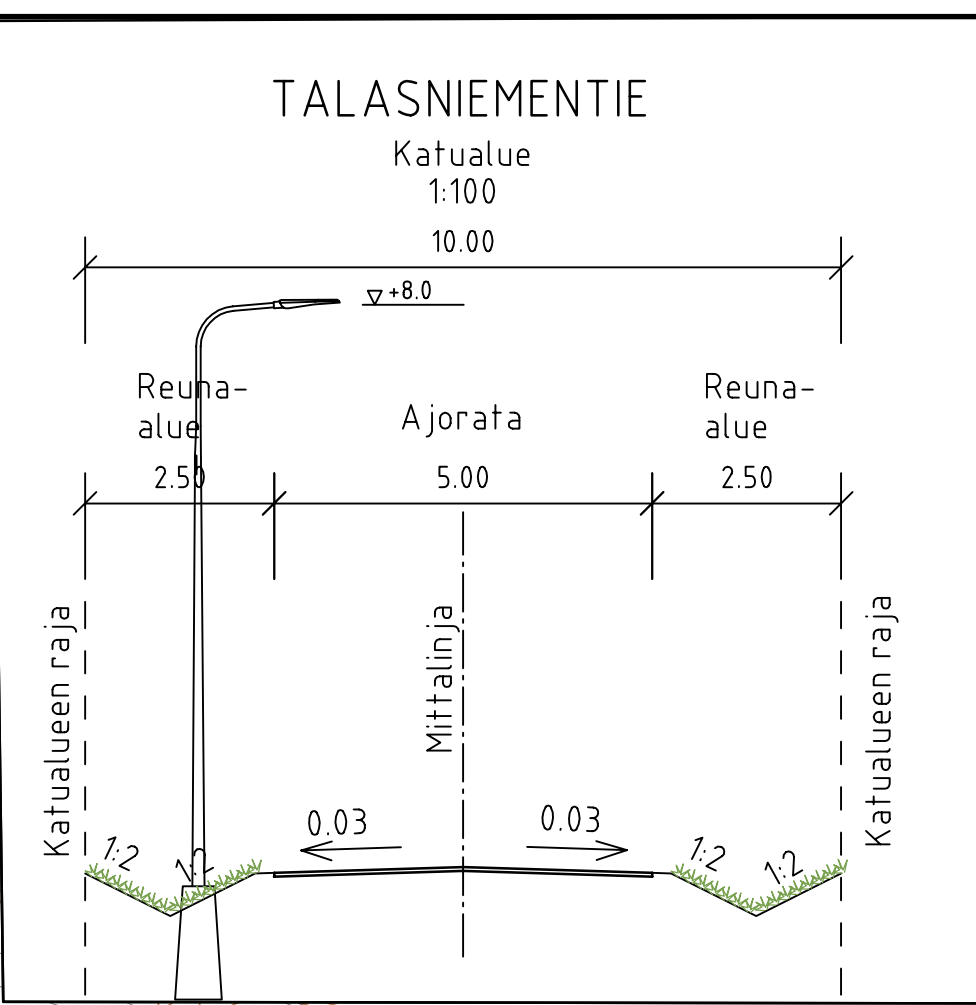


\\files\Projects\RTR\2025\N006XX\RTR2025\N00694\1510090705_Talasnieni_suun_paiivitys03_TULOUSTUS\02_Dwg\001_101-103_asema.dwg

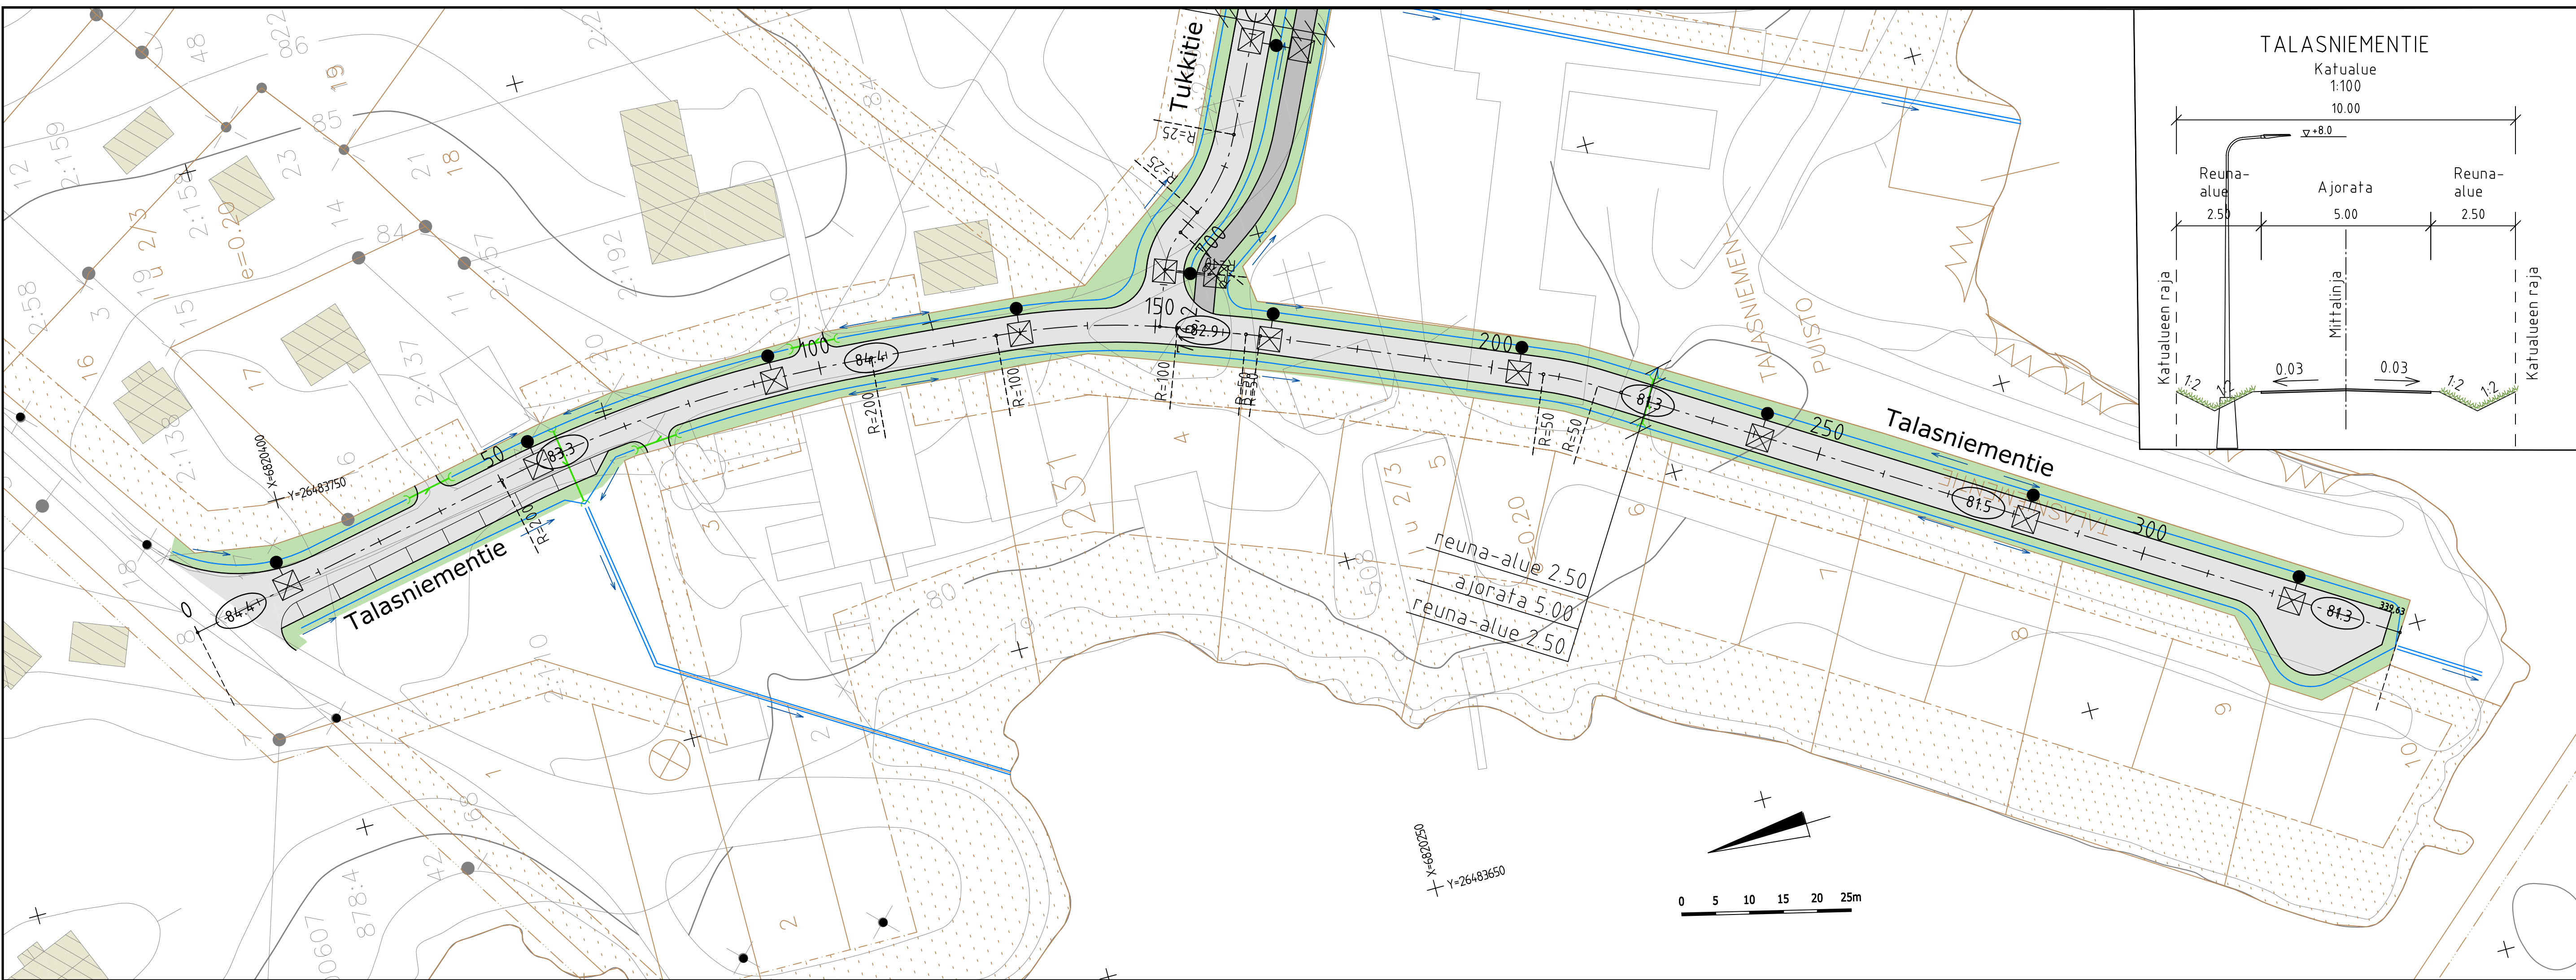

PIIRUSTUSMERKINNÄT

- rakennus, nykyinen
- asfaltti, katu ja pysäköinti
- asfaltti, Jkpp-tie
- nurmetus
- ajoradan reuna
- rumpu ja rummun päät, suunniteltu
- riitiläkaivo, suunniteltu
- avouoma, nykyinen
- oja, suunniteltu
- valaisin, nykyinen
- valaisimet, suunniteltu
- katukorko

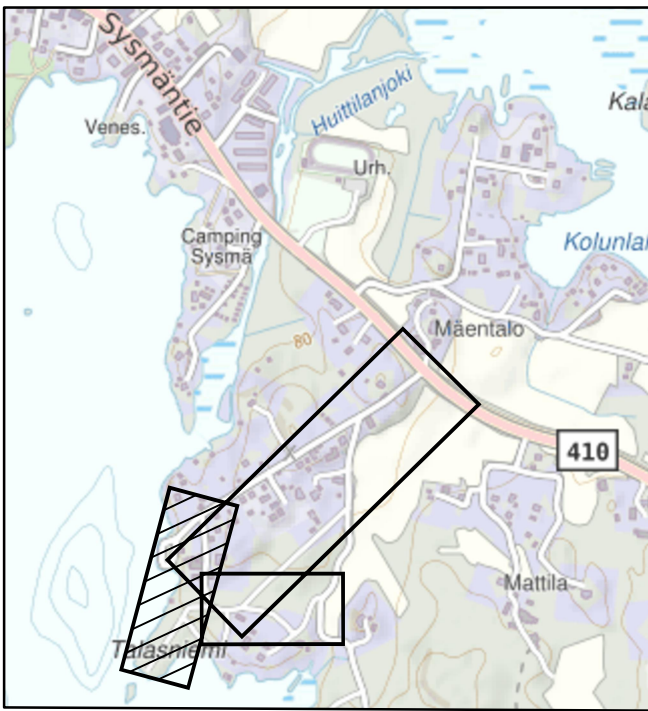

Tunn.	Lukum.	Muutos	Nimim.	Päiväys
Rakennuskohteen nimi ja osoite			Mittakaava	
SYSMÄN KUNTA			1:500	
Talasniemen alueen kunnallistekniikka			1:100	
Katusuunnitelma				
Rakennuskohteen nimi ja osite			Mittakaava	
Asemapiirustus,			1:500	
poikkileikkaus			1:100	
Talasniementie				
Suunn.ala			Tiedosto	
TKA			1510090705	
Piirustusnro			Muutos	
101				
hyv.			pvm	
A. Vaitinen			27.6.2025	
piir.			suunn.	
PTUK			L. Tuominen	