



V:\projektit\KTR\2025\0605\KTR2025\0605\151009705_Talassiemien\suun_rajavyys03_Talassiemien\suun_rajavyys03_Talassiemien\suun_rajavyys03_Talassiemien\suun_rajavyys03_Talassiemien.dwg

 

PIIRUSTUSMERKINNÄT

- rakennus, nykyinen
- asfaltti, katu ja pysäköinti
- asfaltti, jkpp-tie
- betonikivi, harmaa
- reunakivi
- nurmetus
- ajoradan reuna
- rumpu ja rummun päät, suunniteltu
- riittävä, suunniteltu
- avouma, nykyinen
- oja, suunniteltu
- valaisin, nykyinen
- valaisin, poistettava
- valaisimet, suunniteltu
- katukorko

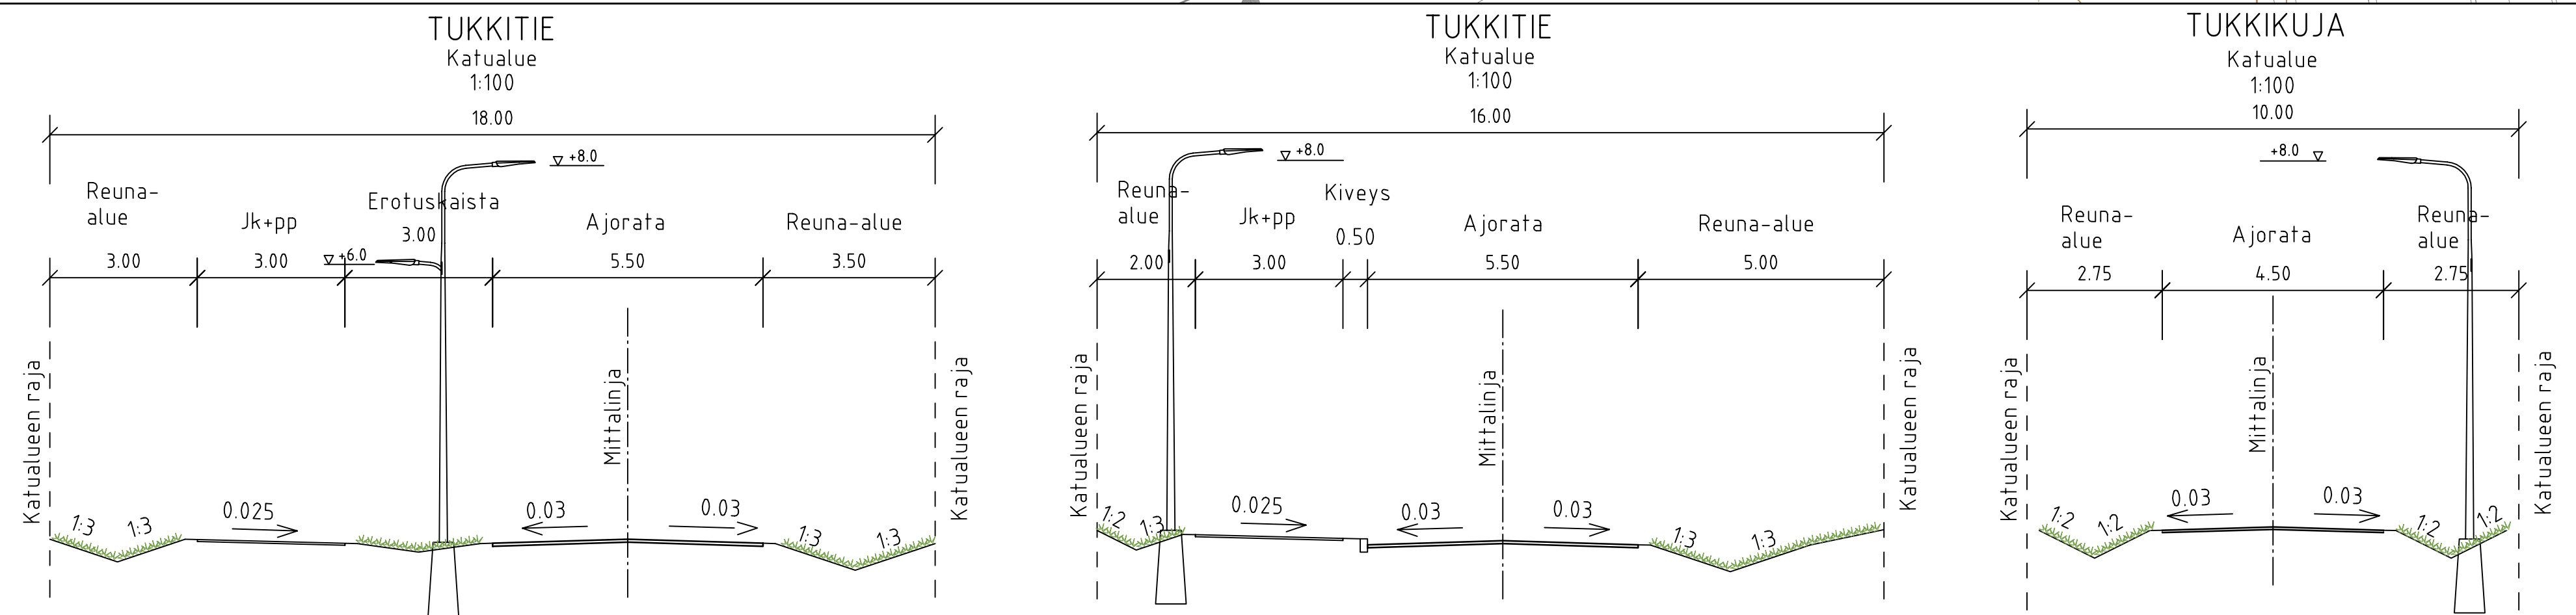

			Nim.	Päiväys
N.	Lukum.	Muutos		
rakennuskohteen nimi ja osoite			Pinnustuksen sisältö	Mittakaava
SYSMÄN KUNTA			Asemapiirustus,	1:500
Talassiemien alueen kunnallistekniikka			poikkileikkaukset	1:100
Katusuunnitelma			Tukkatie, Tukkikuja	
Ramboll Niemenkatu 73 15100 LAHTI puh. 020 755 611 www.ramboll.fi			Suunnittelija TKA Pinnustuspäivä 102	Tiedosto 1510090705 Muutos
hiv.	A. Vaittinen		suun. L. Tuominen	pvm 27.6.2025
piir.	PTUK			