


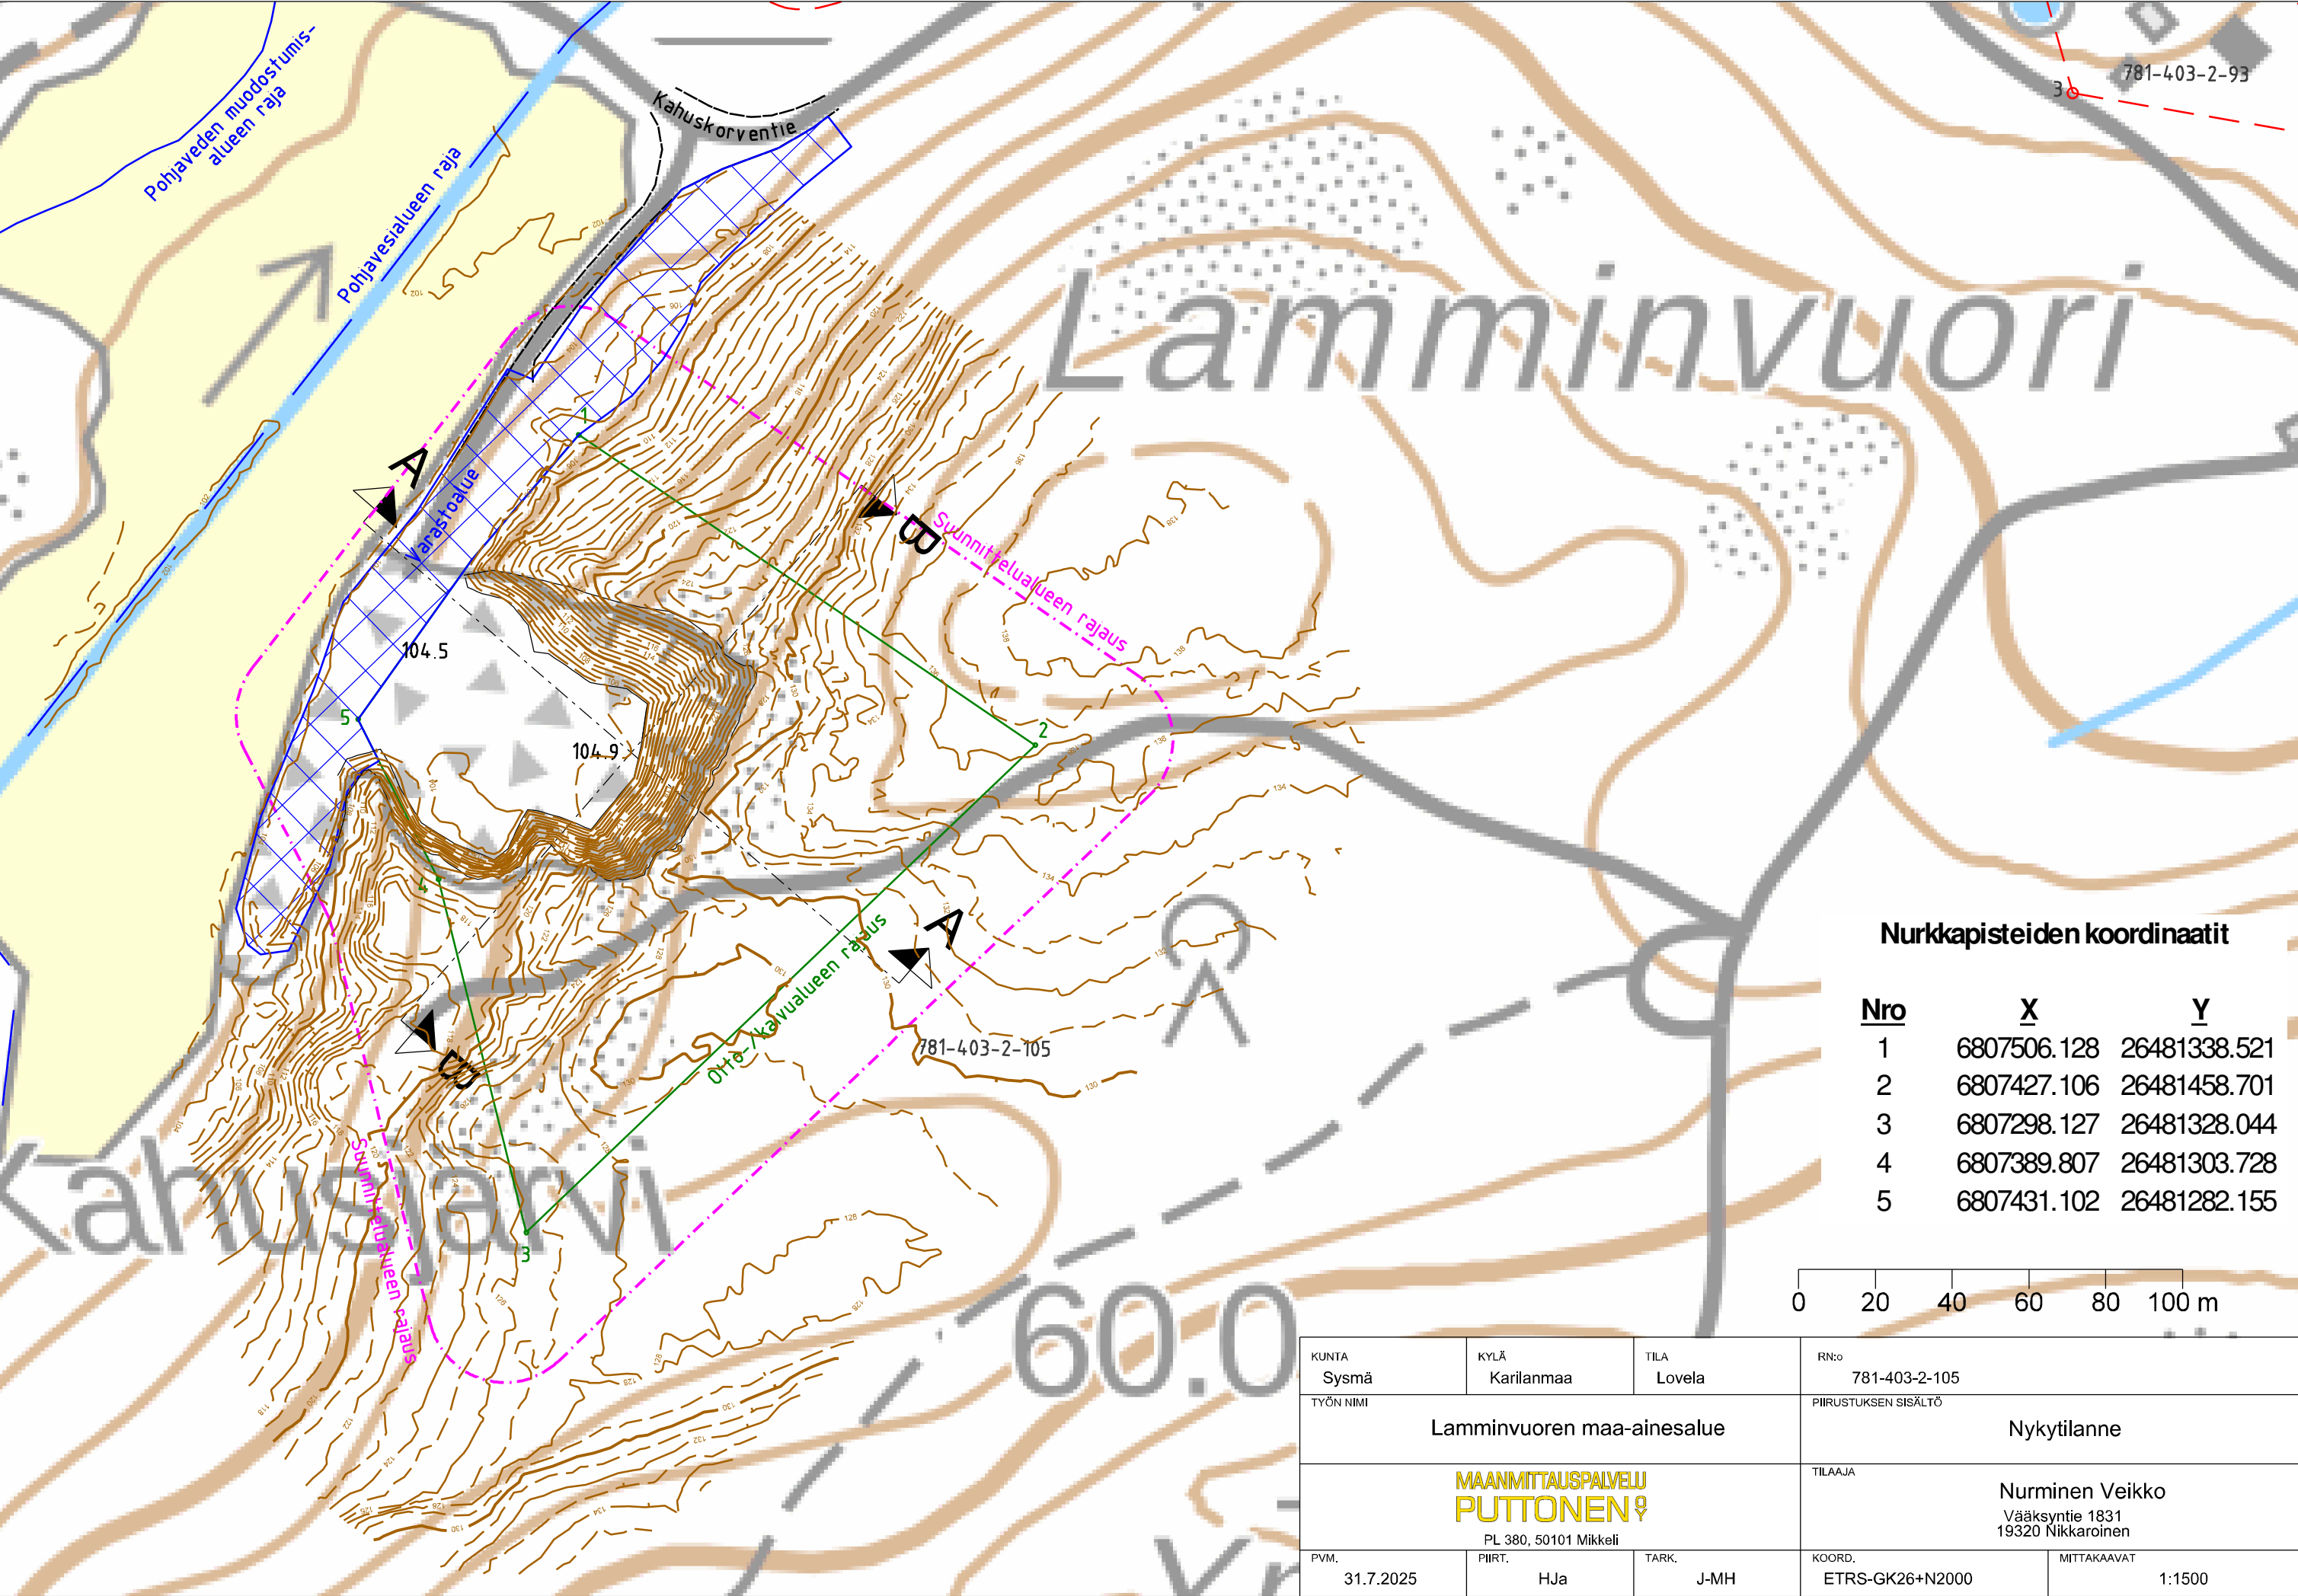

Nurkkapisteiden koordinaatit

Nro	X	Y
1	6807506.128	26481338.521
2	6807427.106	26481458.701
3	6807298.127	26481328.044
4	6807389.807	26481303.728
5	6807431.102	26481282.155

KUNTA Sysmä	KYLÄ Karilanmaa	TILA Lovela	RN:o 781-403-2-105	
TYÖN NIMI Lamminvuoren maa-ainesalue			PIIRUSTUKSEN SISÄLTÖ Nykytilanne	
MAANMITTAUSPALVELU PUTTONEN PL 380, 50101 Mikkeli			TILAAJA Nurminen Veikko Vääksyntie 1831 19320 Nikkaroinen	
PVM. 31.7.2025	PIIRT. HJa	TARK. J-MH	KOORD. ETRS-GK26+N2000	MITTAKAAVAT 1:1500