


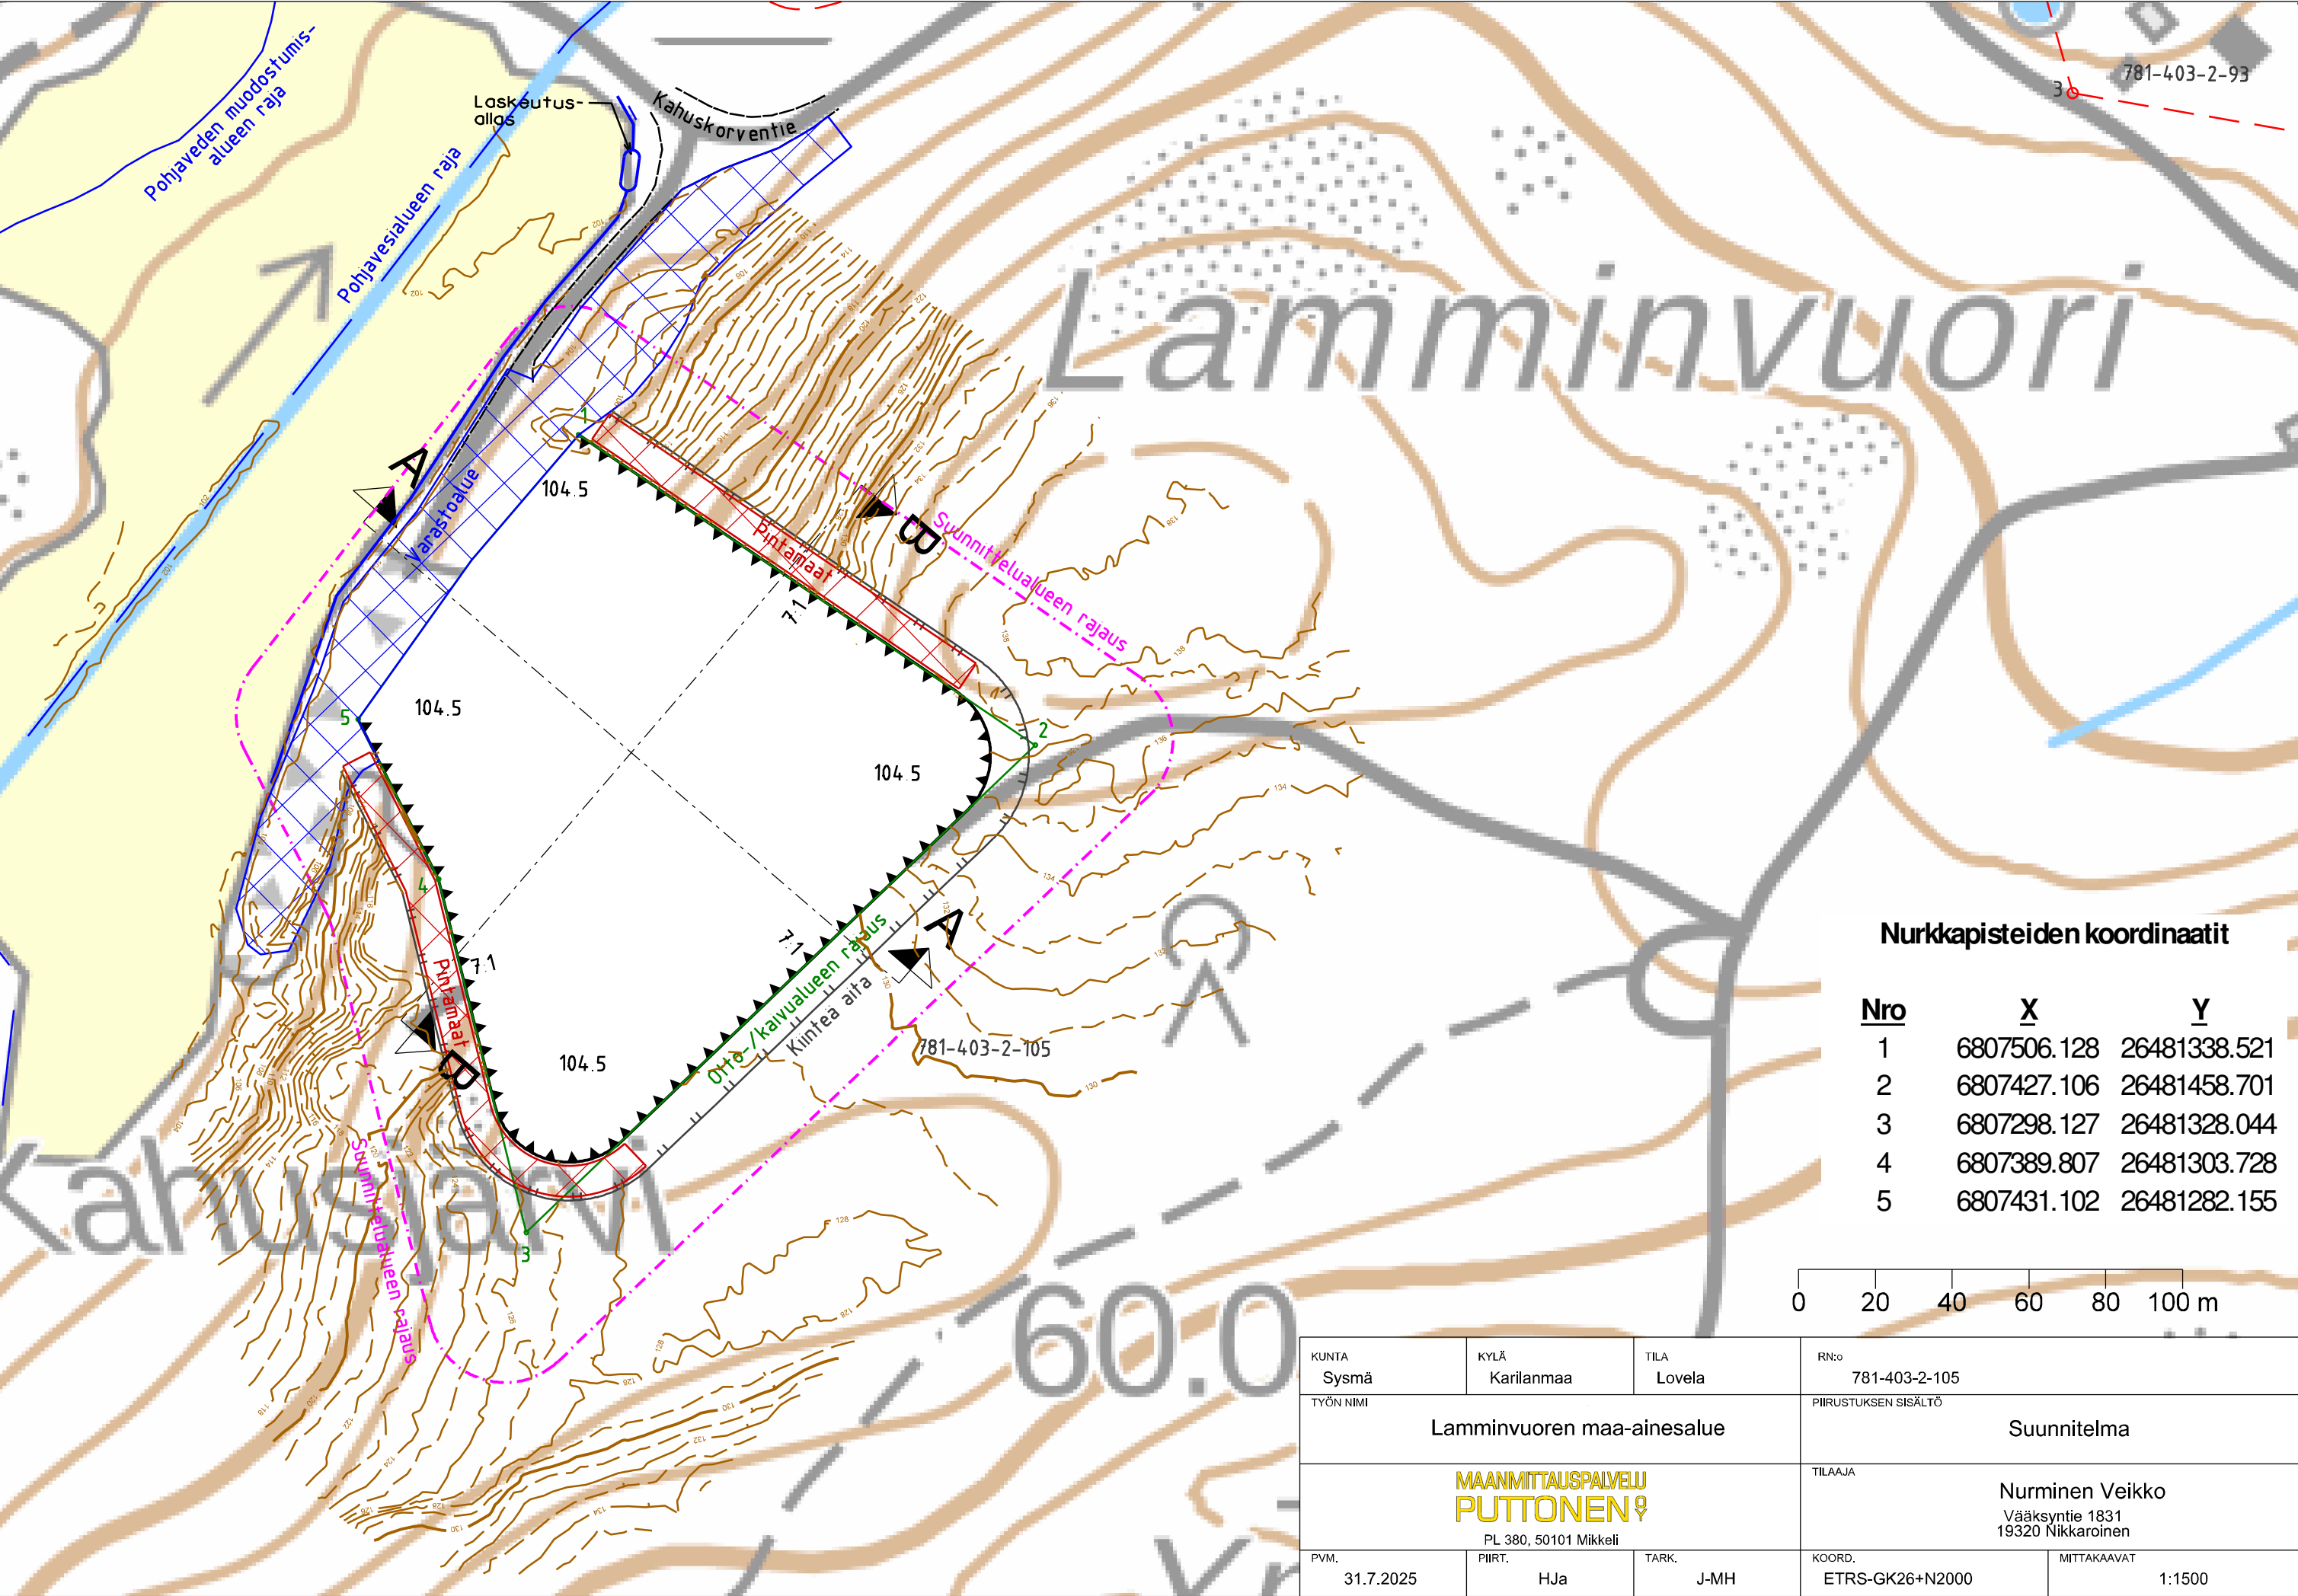

KUNTA Sysmä	KYLÄ Karilanmaa	TILA Lovela	RN:o 781-403-2-105	
TYÖN NIMI Lamminvuoren maa-ainesalue			PIIRUSTUKSEN SISÄLTÖ Suunnitelma	
MAANMITTAUSPALVELU PUTTONEN PL 380, 50101 Mikkeli			TILAAJA Nurminen Veikko Vääksyntie 1831 19320 Nikkaroinen	
PVM. 31.7.2025	PIIRT. HJa	TARK. J-MH	KOORD. ETRS-GK26+N2000	MITTAKAAVAT 1:1500