


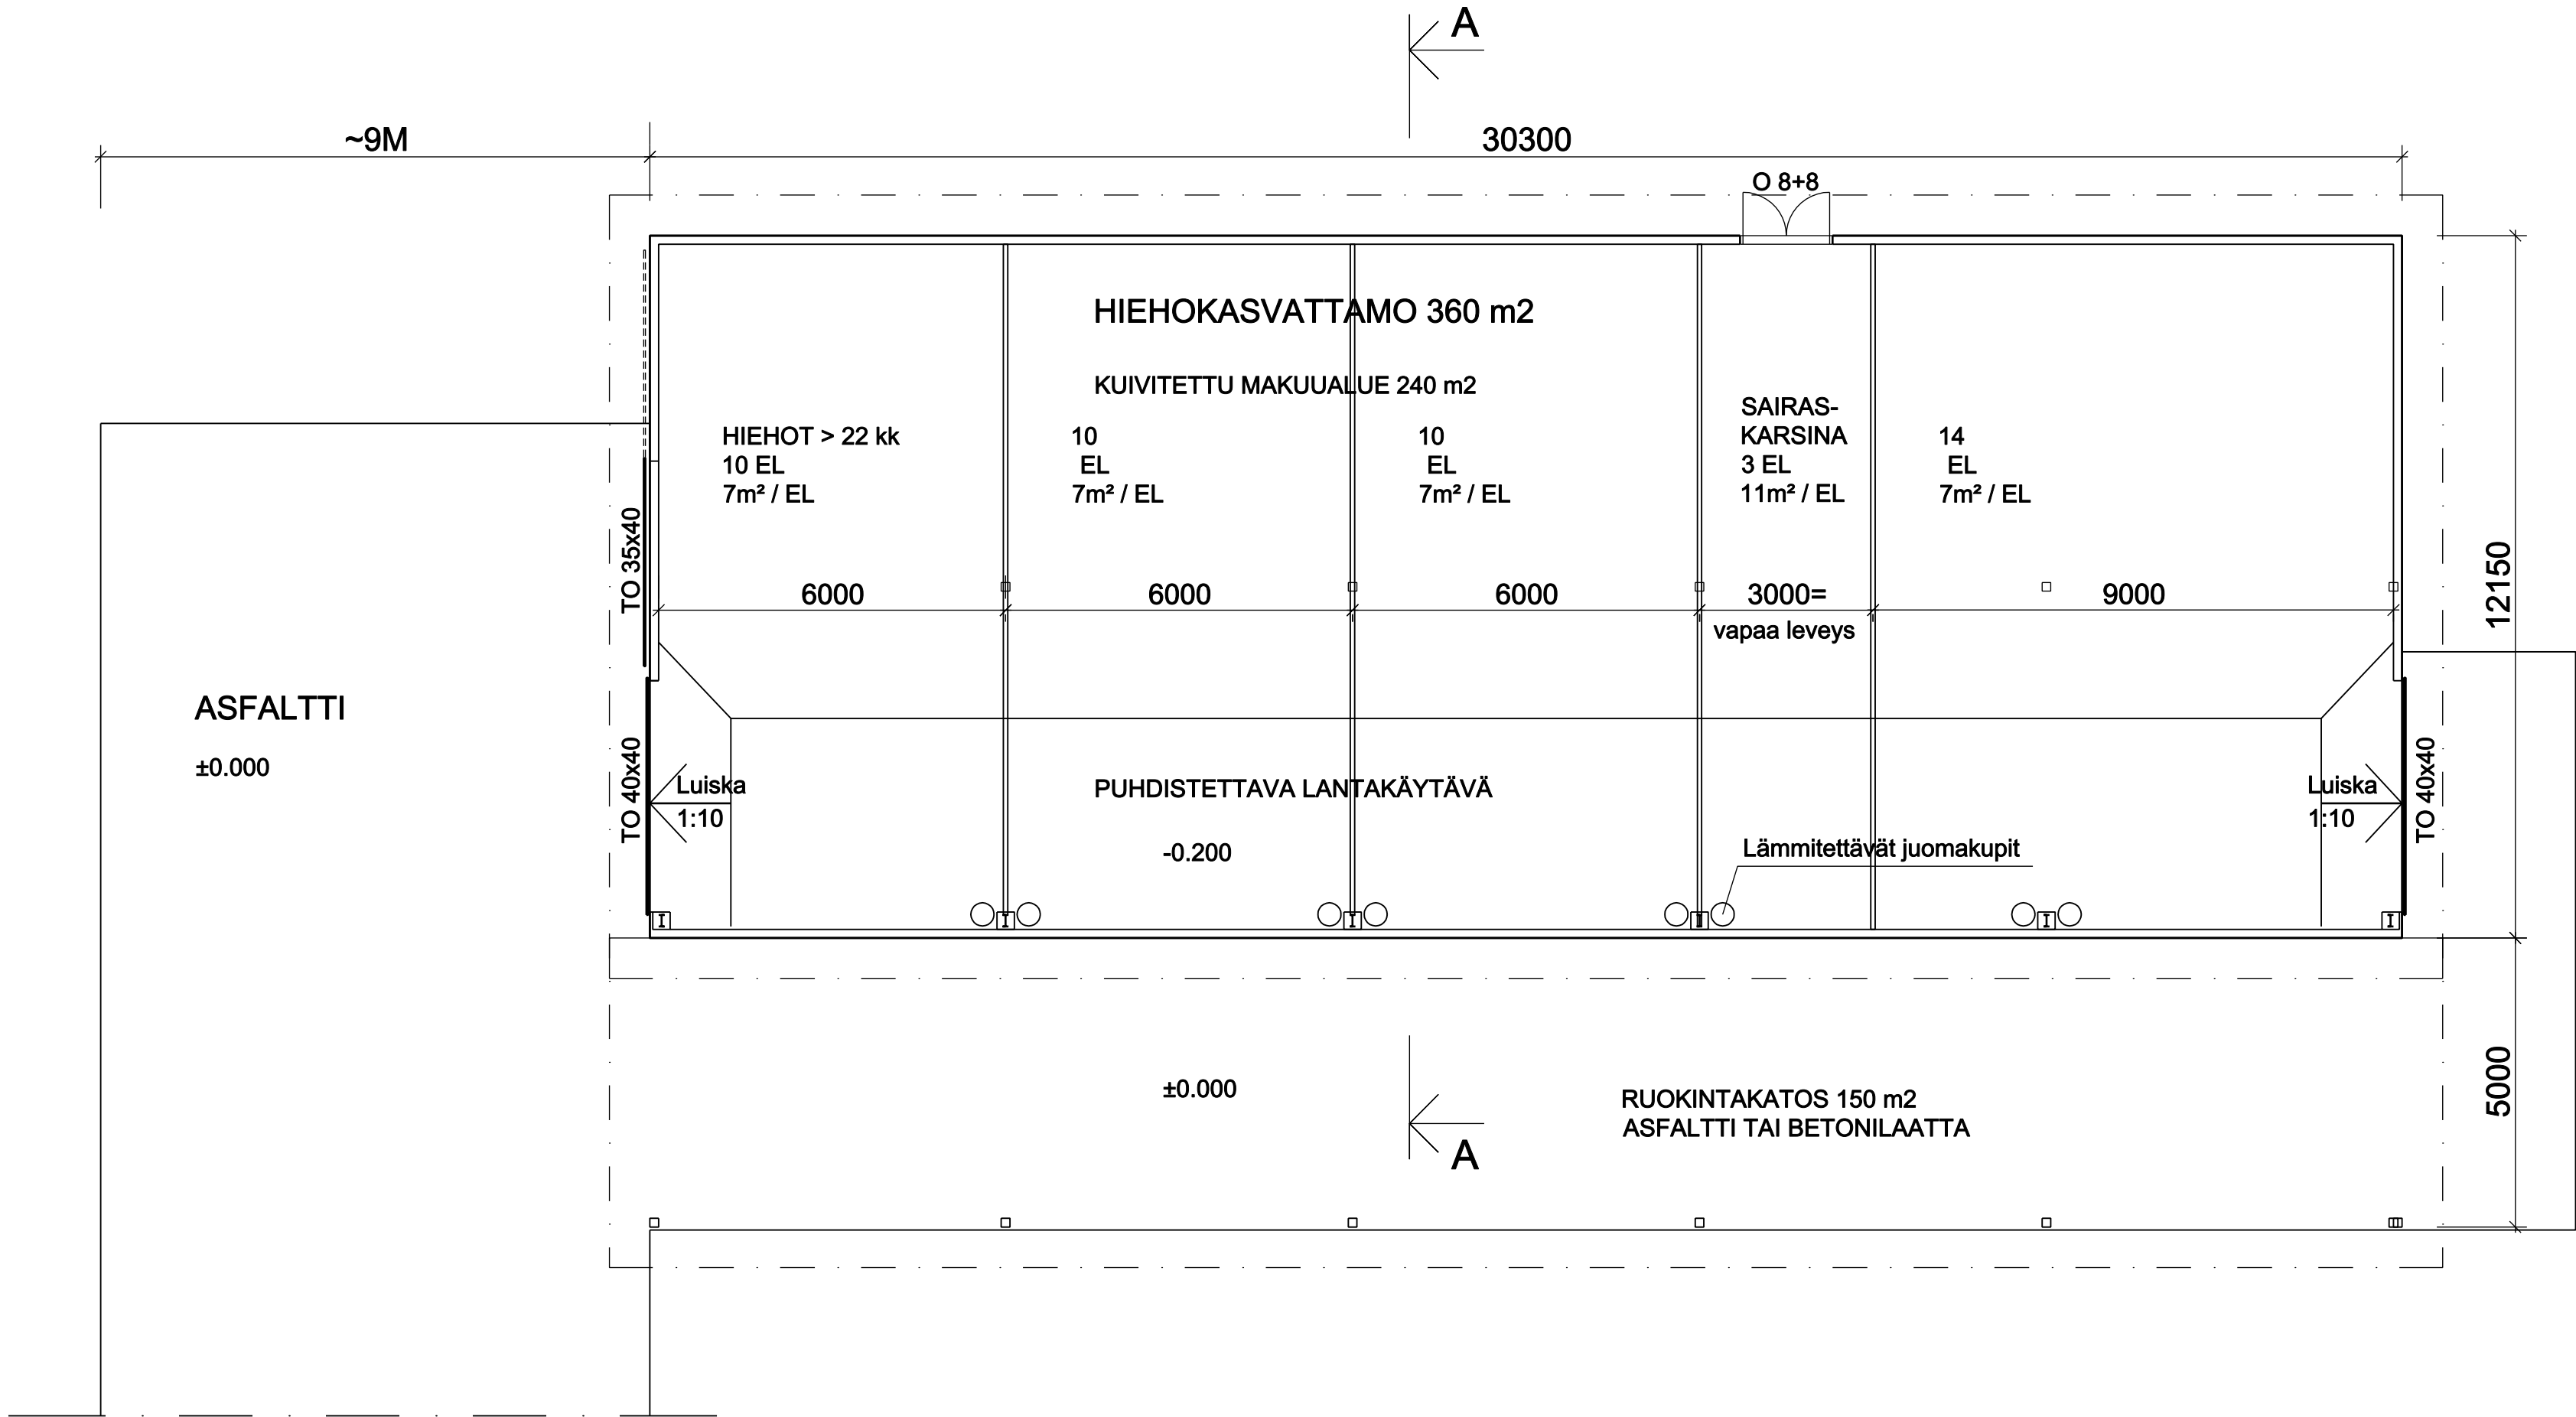

PALOLUOKKA P3, PALOVAARALLISUUSLUOKKA 1, SUOJAUSTASOLUOKKA 1, ALKUSAMMUTUSKALUSTO PALOVIRANOMAISEN OHJEIDEN MUKAAN. RAKENNUKSEN AVOIN ETUSIVU JA HARJA-AUKKO TOIMIVAT SAVUNPOISTOAUKKONA. PAINOVOIMAINEN ILMANVAIHTO. RAKENNE- JA LVIS-SUUNNITELMAT HANKITTAVA ERIKSEEN. LAITE- JA KALUSTOASENNUKSET JA ESITETTY MITOITUS OHJEELLINEN JA NE TULEE TARKISTAA TOIMITTAJAN OHJEIDEN MUKAAN. VALAISTUS MMM-RMO-C3 MUKAAN.

LANTALAN TILANTARVELASKELMA,VIRTSA KUIVIKKEESEEN IMEYTETTYNÄ 12KK
- HIEHOT 44 el. x 13,4 m3/el. = 590 m³
KÄYTETTÄVISSÄ OLEVAT LANTALAT:
- KATETTU KUIVALANTALA 500 m³
- KUIVIKEPOHJAT 240 m² x 0,6 m = 144 m³
- YHTEENSÄ 644 m3, RIITTÄÄ YLI 12 KK

TILASTOTIEDOT:	HYÖTYALA	KRS.ALA	TILAVUUS
HIEHOKASVATTAMO	360 m2	-	-
RUOKINTAKATOS	150 m2	-	-
YLI 30% ULKOSEINIEN PINTA-ALASTA AVOINTA.			

K.osa/Kylä	Kortteli	Tontti/Rnro	Viranomaisten arkistointimerkintöjä varten	
Karilanmar	Koivuaho	1:28		
Rakennustoimenpide	Pääpiirustus		Piirustuslaji	Juoks.nro
UUDISRAKENNUS			Pääpiirustus	
Rakennuskohteen nimi ja osoite	HIEHOKASVATTAMO		Piirustuksen sisältö	Mittakaavat
Samuli Pyyhtiä			POHJAPIIRROS	1:100
Suomennurmentie 608, 19310 Karilanmar			.	.
Raimo Oksanen		Suunnitteluala, työn numero,		piir.nro
Virtalankatu 4, 15300 LAHTI, p. 040-5400820				Muutos
Päiväys	Raimo Oksanen, rak. ins.		Piirt.	
18.2.2024			H.P.	